



## SITUAȚIA

SPAȚIILOR DIN IMOBILUL CENTRUL CULTURAL „UNESCO” IONEL PERLEA PROPUSE  
PENTRU A FI TRANSMISE CENTRULUI CULTURAL „UNESCO” IONEL PERLEA

Nr. crt.	Instituția publică cui se repartizează	Spațiul nr. Suprafața	Funcțiunea stabilită	Activități desfășurate	Modul de atribuire	Amenajări și dotări	Reglementarea modului de funcționare
0	1	2	3	4	5	6	7
1.	Centrul Cultural „UNESCO” Ionel	<b>TOTAL 1570,32 mp,</b> din care: - subsol 717,34 mp, - parter 691,48 mp, - etaj 161,50 mp.	<b>SUBSOL</b> - centru multifunctional pentru tineret 406,00 mp - cinemateca 112,50 mp - centrala termica 20,58 mp, - arhiva 34,80 mp, - magazie 30,00 mp - magazie 69,36 mp - magazie 44,10 mp <b>PARTER</b> - birouri 46,00 mp - sala sedinte 226,00 mp - sala Studio 138,50 mp - sala expozitie 246,00 mp - birou 27,73 mp - birou 7,25 mp <b>ETAJUL I</b> - sala MARTISOR 132,00 mp - depozitare obiecte din Casa Memoriala Ionel Perlea 29,50 mp	- organizare activitati culturale	- folosință gratuită a supra- fetelor cuprinse in coloana 3, precum si, dministrarea generala a intregului imobil	Centrul Cultural „UNESCO” Ionel Perlea	- regulamentul de organizare si functionare, aprobat de CJI

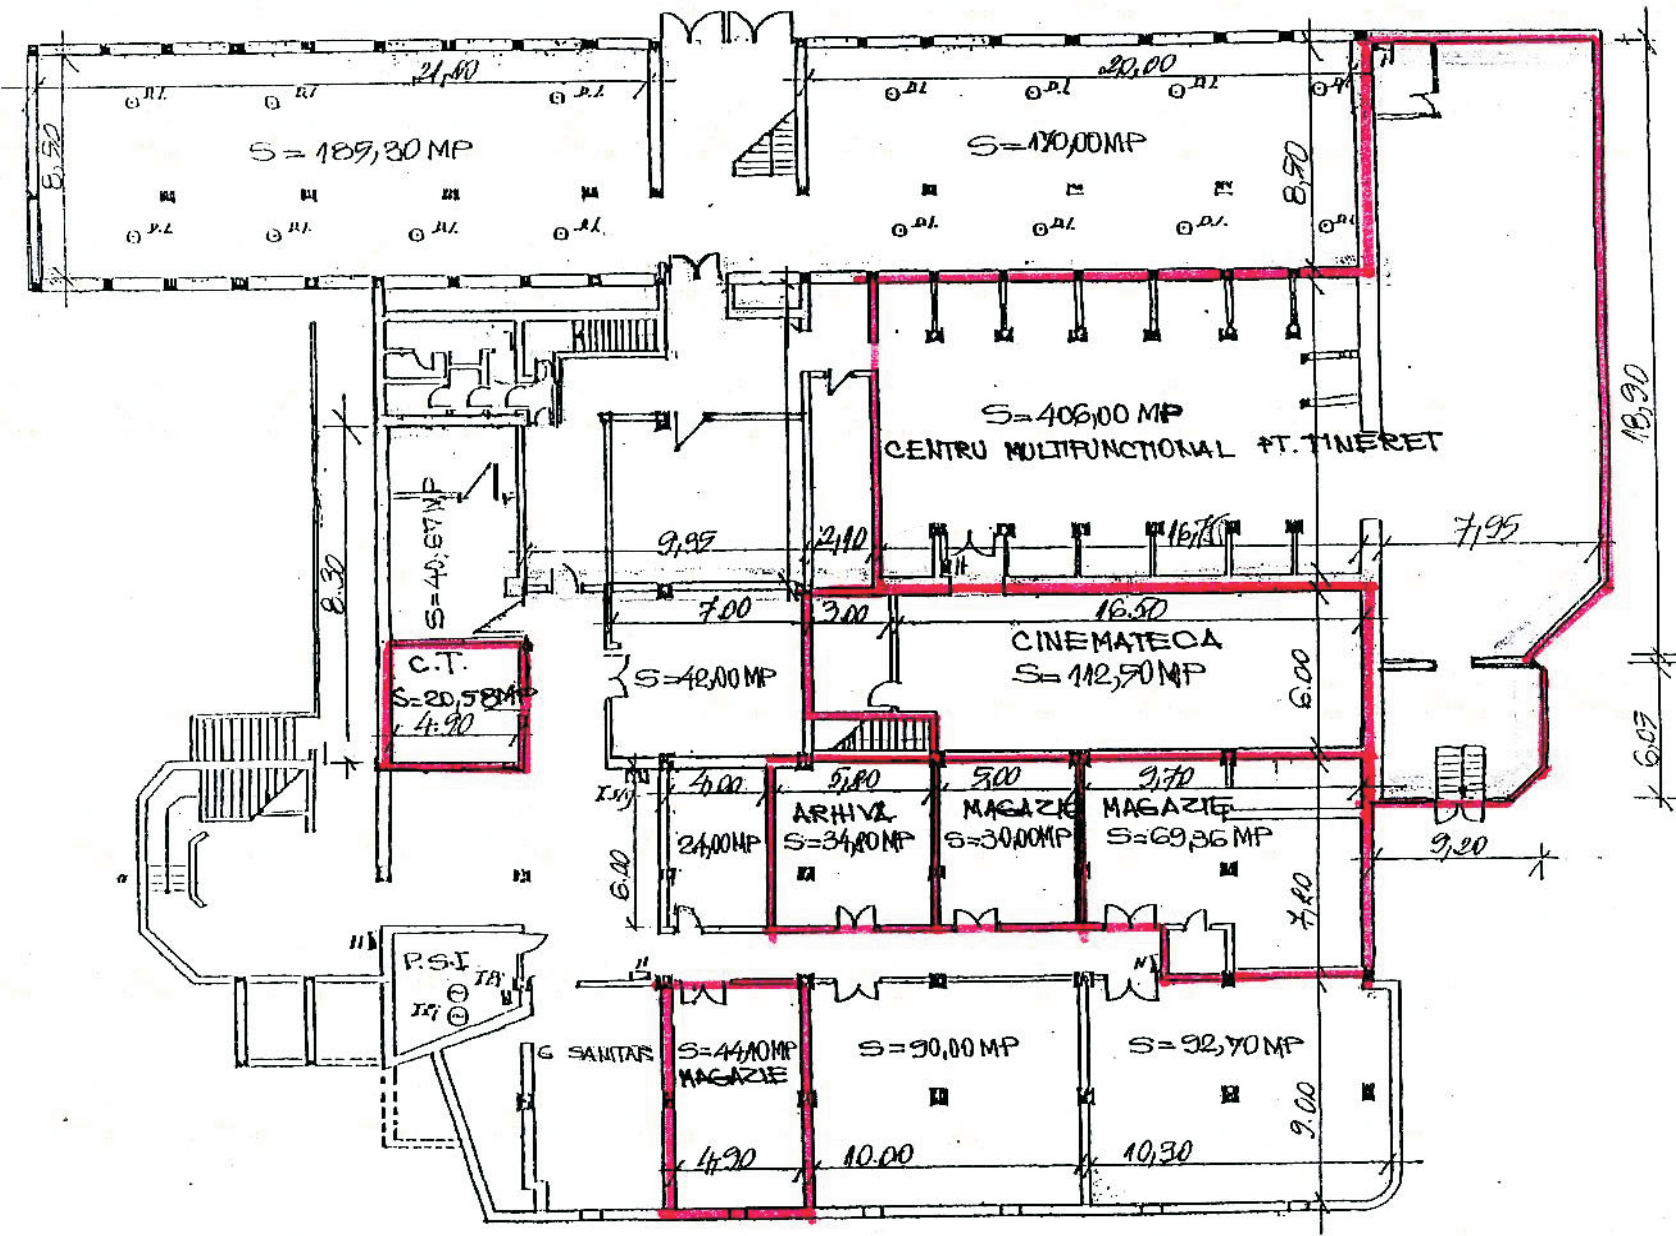


PLAN SUBSOL

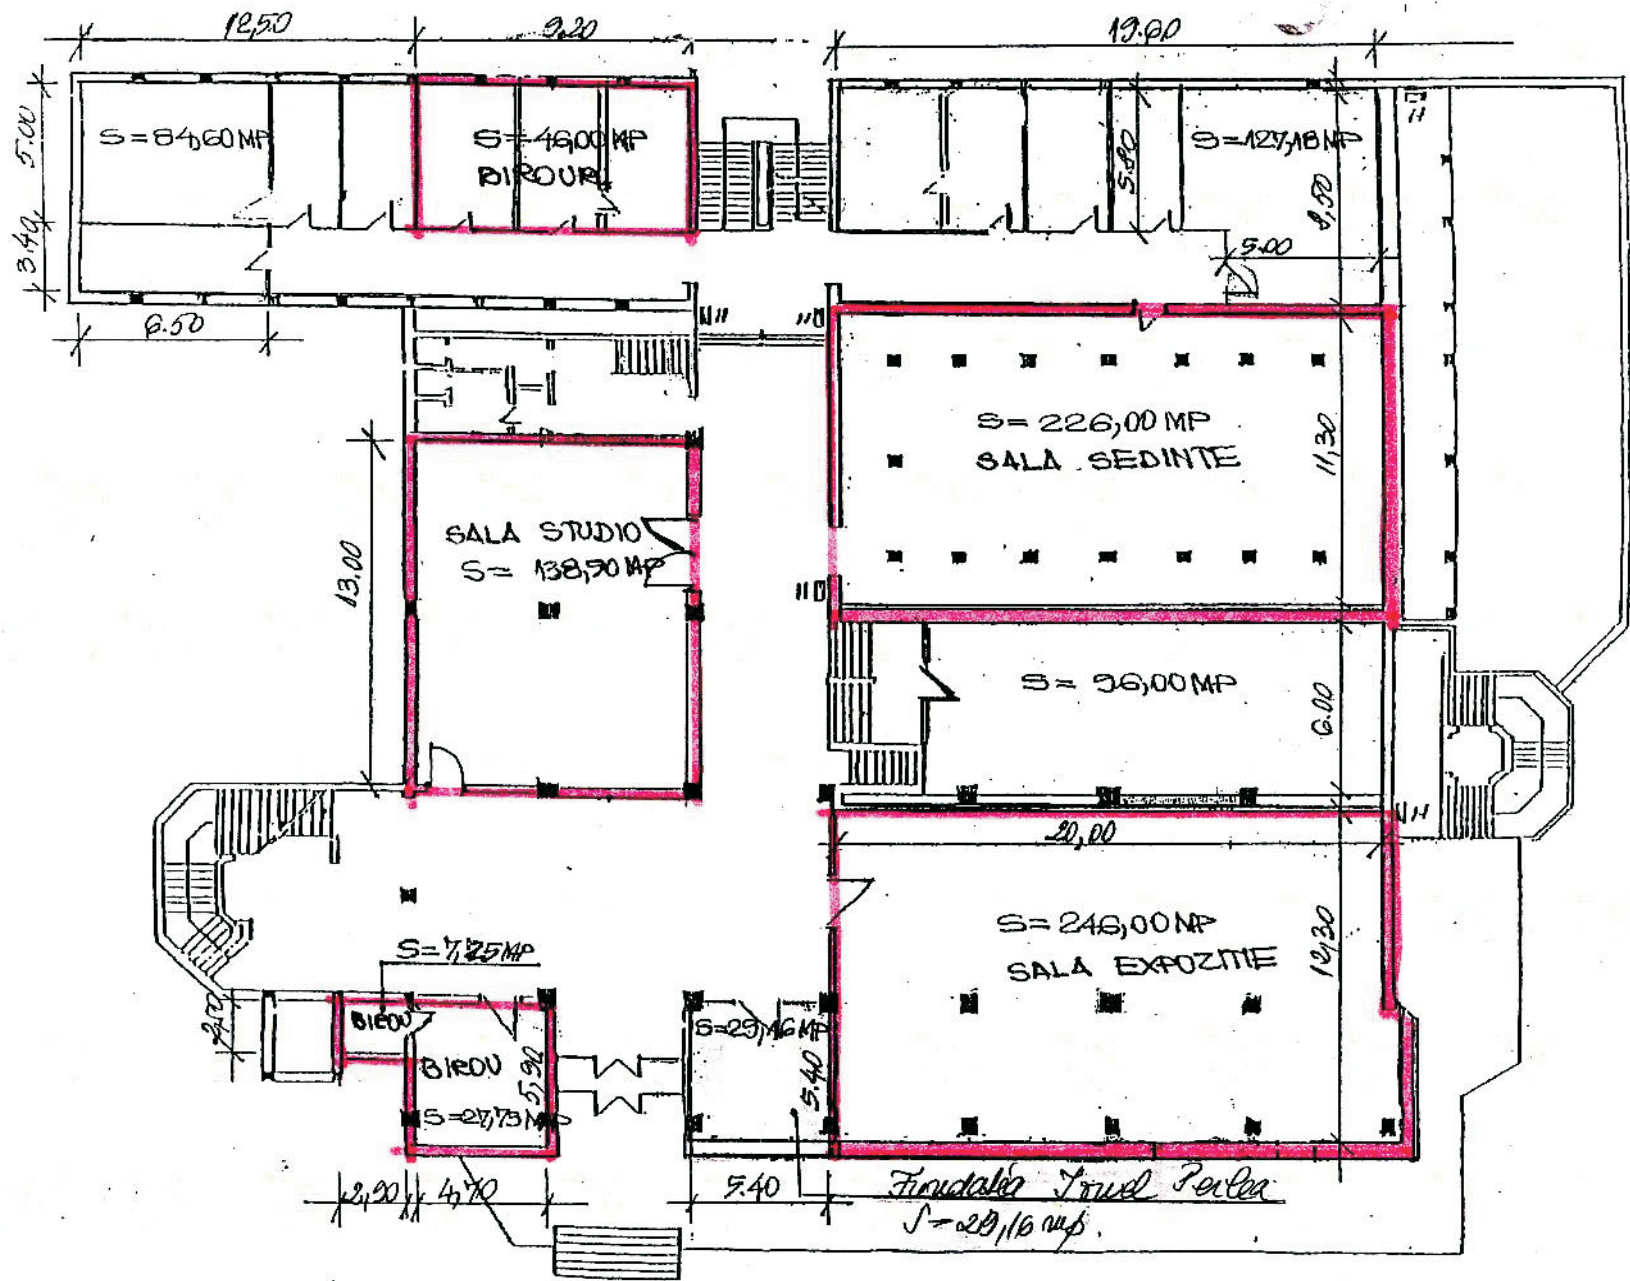

PLAN PARTER



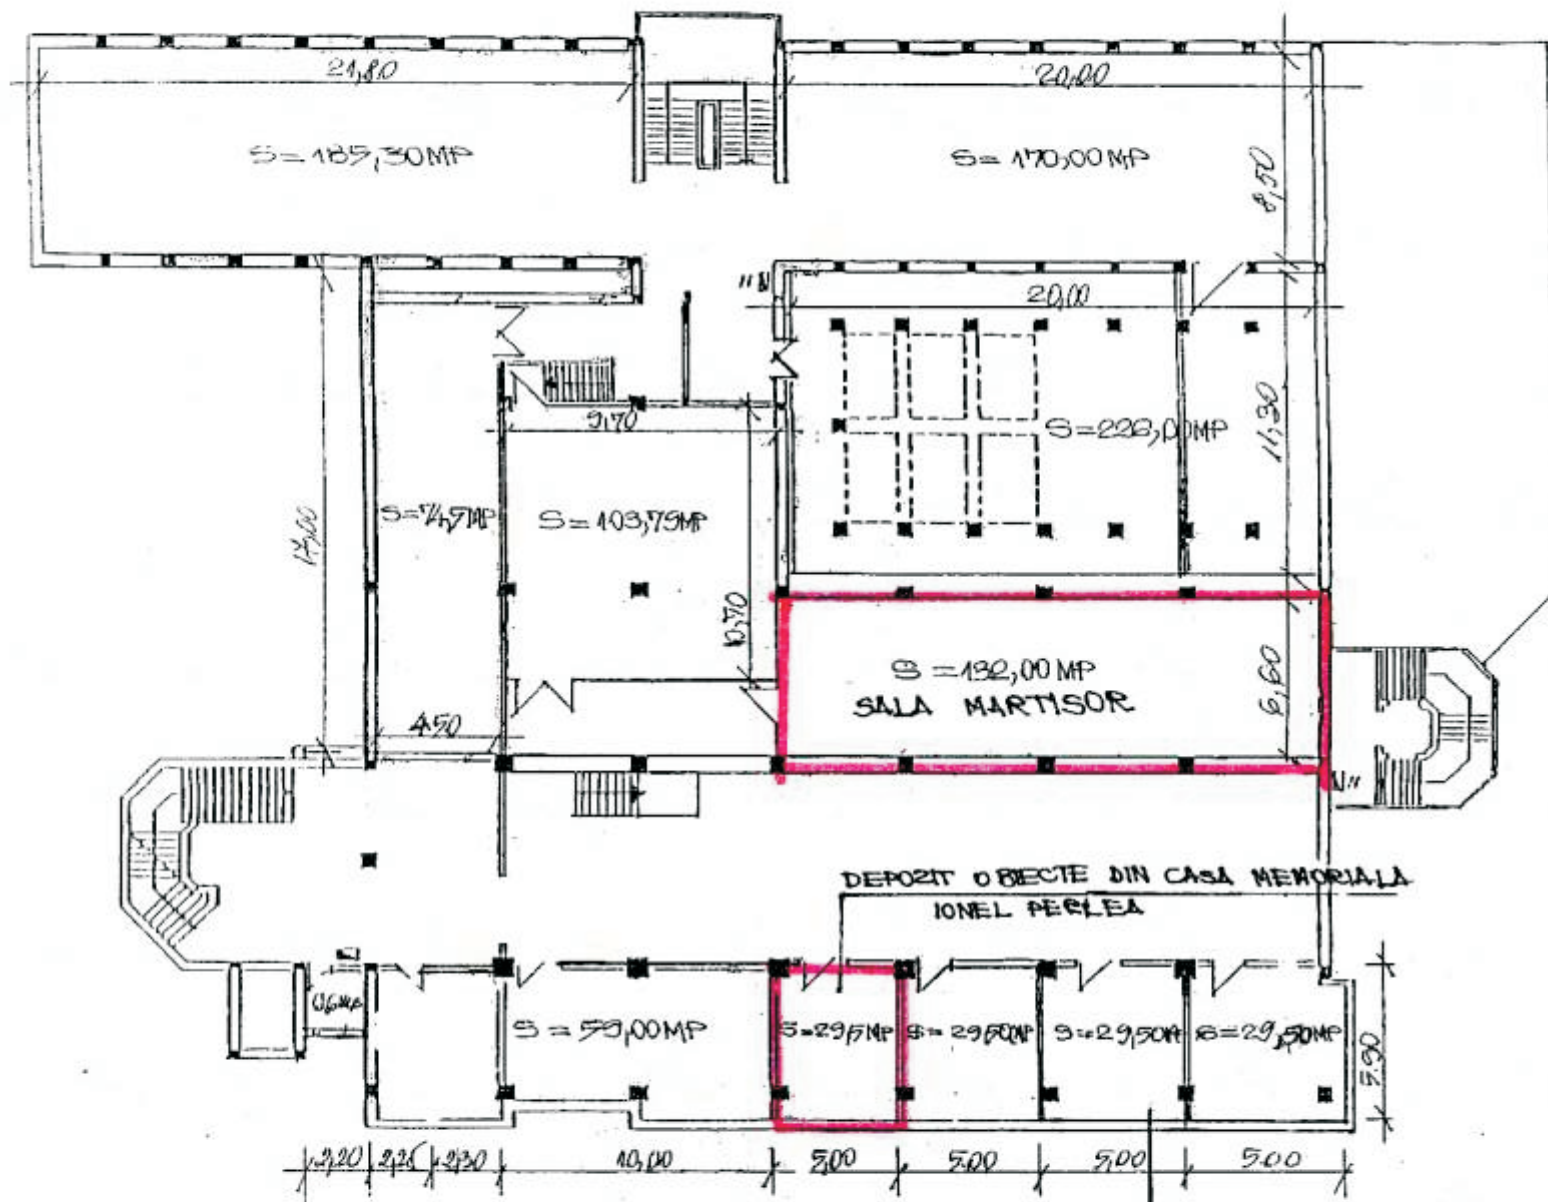

**PLAN ETAJ**

ASOCIATIA JUD. A LUPTATORILOR REVOLUTIONARI DIN  
 DEC. 1989 RANITI, INVALIDI SI URMASII CEBOR DECEDATI