


## SITUAȚIA

SPAȚIILOR DIN IMOBILUL CENTRUL CULTURAL „UNESCO” IONEL PERLEA PROPUSE PENTRU A FI TRANSMISE LA ASOCIATIA JUDETEANA A LUPTATORILOR REVOLUTIONARI DIN DECEMBRIE 1989 RANITI, INVALIDI SI URMASII CELOR DECEDATI

Nr. crt.	Instituția publică cui se repartizează	Spațiul nr. Suprafața	Funcțiunea stabilită	Activități desfășurate	Modul de atribuire	Amenajări și dotări	Reglementarea modului de funcționare
0	1	2	3	4	5	6	7
1.	Asociația Județeană a Luptătorilor Revoluționari din Decembrie 1989, Raniti, Invalidi și Urmasii celor Decedați	TOTAL 14,75 mp, din care: - etajul 1 14,75 mp	ETAJUL 1 - birou 14,75 mp	- specifice asociației	- folosință gratuită a suprafețelor cuprinse în coloana 3	Asociația Județeană a Luptătorilor Revoluționari din Decembrie 1989, Raniti, Invalidi și Urmasii celor Decedați	- conform statut

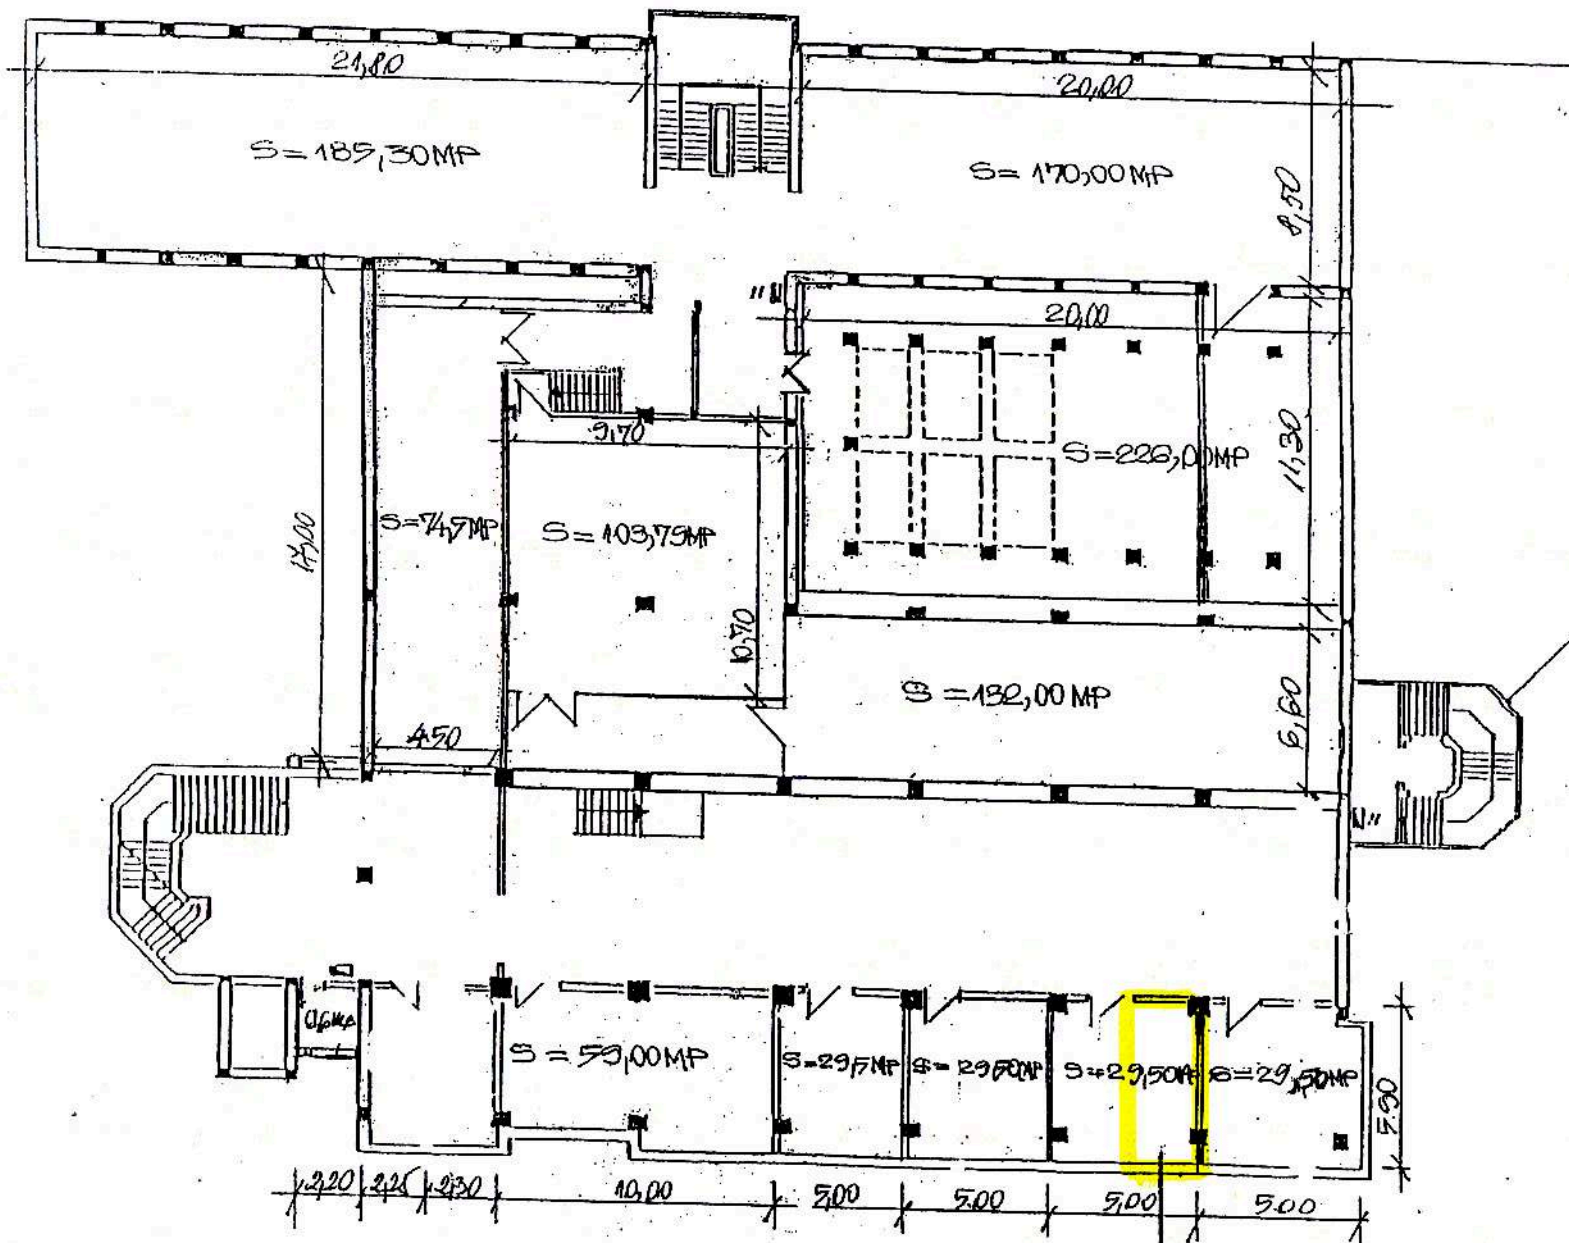

PLAN ETAJ

ASOCIATIA JUD. A LUPTATORILOR REVOLUTIONARI DIN  
 DEC. 1989 RANITI, INVALIDI SI URMASII CATOR DECEDATI  
 S = 14,75 MP