


RELEVEU CURTE INTERIOARĂ CONSILIUL JUDEȚEAN IALOMIȚA
SCARA 1:100

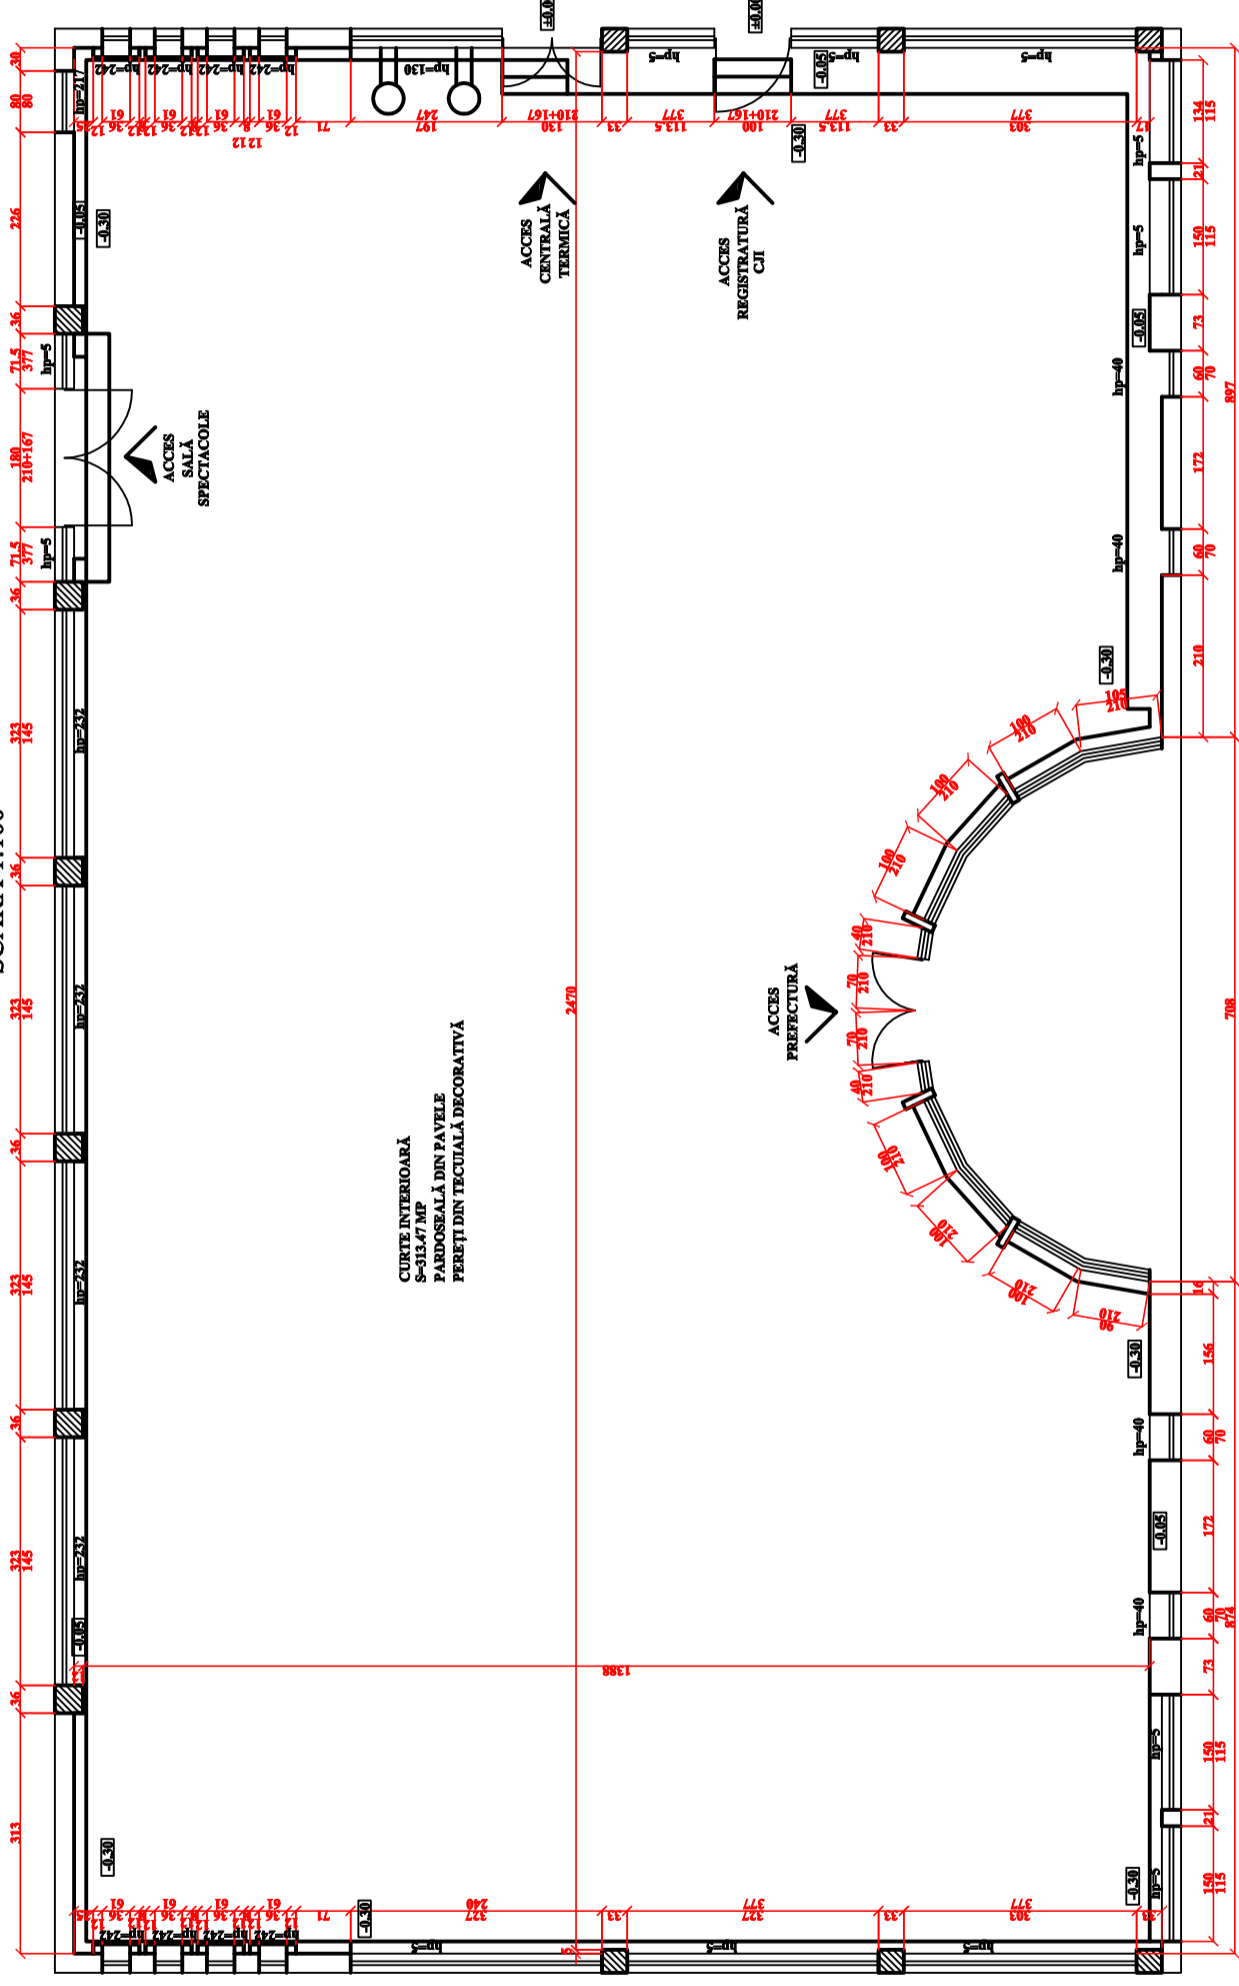

| | | | | | |
|-----------------------|---|------------|------------|---|-------------|
| VERIFICATOR EXPERT | | | | | |
| PROIECTANT | CONSILIUL JUDEȚEAN IALOMIȚA. TEL. 0243233484, WWW.CICNET.RO MAIL: CJI@CICNET.RO | | BENEFICIAR | | PROIECT NR. |
| SPECIFICATIE | NUME | SEMĂNĂTURĂ | SCARA | TITLU PROIECT | FAZA |
| SEF PROIECT | ING. BULICĂ NICOLAE | | 1:100 | AMENAJARE CURTE INTERIOARĂ LA CONSILIUL JUDEȚEAN IALOMIȚA, STR. PIATA REVOLUȚIEI NR. 1 | - |
| PROIECTAT | ING. BULICĂ NICOLAE | | DATA | TITLU PLANȘI | PLANȘA NR. |
| DESENAT | ING. BULICĂ NICOLAE | | 13 III | RELEVEU CURTE INTERIOARĂ | A1 |