

N.R.=63.000

Existent	65.76	65.76	65.59	65.67	65.59	65.60	65.39	65.59	65.61	65.64	65.66	65.72	65.74	65.73	65.73	65.70	65.63	65.51	65.39	65.45	65.49	65.77	65.74	65.70
Dist.exist	-9.29	-9.27	-7.43	-6.88	-6.13	-5.82	-5.13	-4.58	-4.11	-3.62	-3.02	-1.23	-0.11	1.15	3.00	3.30	3.79	4.15	5.31	5.58	6.40	7.12	8.36	9.20
Proiect							65.08	65.08	65.76	65.79	65.86				65.79	65.76	65.08	65.08						
Dist.pr									-3.75	-3.00	-0.00				3.00	3.75								

Km 25+960.00

N.R.=63.000

Existent		66.14	66.16		65.81	65.80	65.65	65.68	65.69	65.70		65.68	65.70	65.70		65.73	65.75			65.84	65.83		65.74	65.71		65.34	65.53	65.52		65.53						
Dist.exist		-9.49	-9.36		-7.21	-6.64	-6.48	-6.13	-6.06	-5.47		-4.54	-4.13	-3.97		-3.10	-2.66		-0.11	2.52	2.95	3.66	3.98		4.99	5.61	5.72		6.29			7.78		65.99	65.94	
Proiect										65.13	65.13		65.84	65.87		65.95				65.87	65.84				65.13	65.13										
Dist.pr												-3.75	-3.00		-0.00					3.00	3.75															


PĂDUREA ROMANIA  
M.D.R.T.  
03708

Km 25+980.00




VERIFICARE	NUME SI PRENUME	SEMNATURA	CERINTA	NR. REFERAT	
VERIFICATOR	Ing. F. Padure		A4,B2,D	REFERAT NR. 84/29.04.2014	
				BENEFICIAR:	PROIECT NR.
				CONSILIUL JUDETEAN IALOMITA	P 301
PROIECTAT	Ing. Anca Gheorghiu		SCARA	MODERNIZARE DRUM JUDETEAN DJ 313, Km 22+607 - Km 35+087, LIM. JUDET CALARASI - AXINTELE, JUDETUL IALOMITA	FAZA:
VERIFICAT	Ing. Silviu Bratosin		1:100		P.Th.+D.E.
SEF LUCRARE	Ing. Florian Pasare		2014	PROFILE TRANSVERSALE CURENTE	PT-85

N.R.=63.000

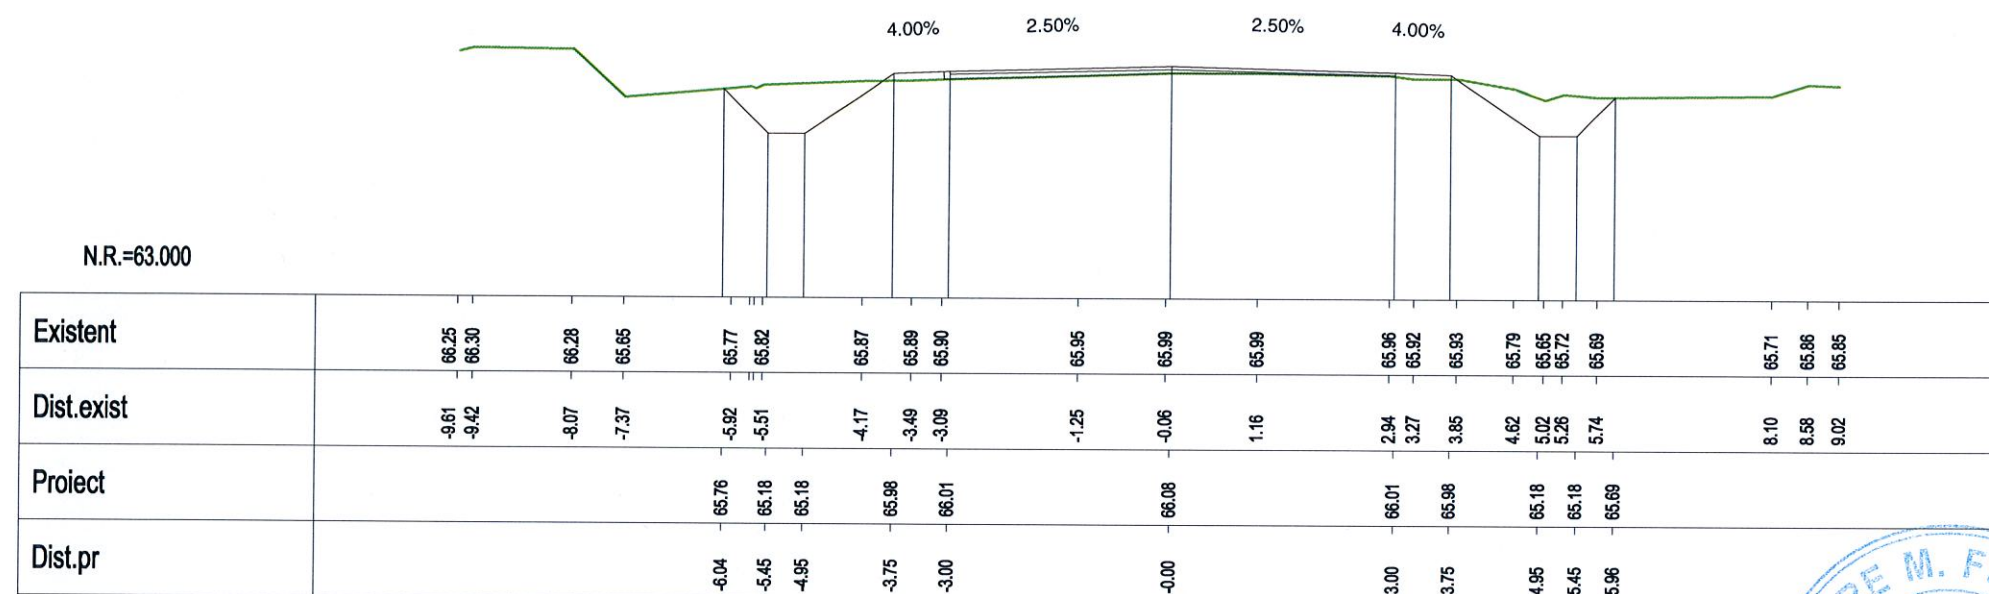


Km 26+000.00

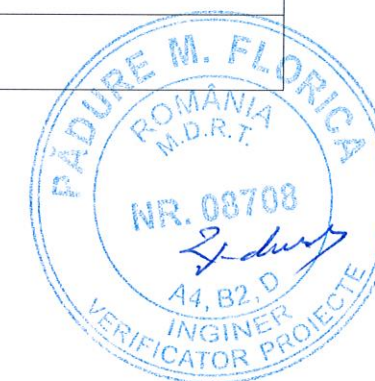


VERIFICARE	NUME SI PRENUME	SEMNATURA	CERINTA	NR. REFERAT	
VERIFICATOR	Ing. F. Padure		A4,B2,D	REFERAT NR. 84/29.04.2014	
				BENEFICIAR: CONSILIUL JUDEȚEAN IALOMITA	PROIECT NR. P 301
PROIECTAT	Ing. Anca Gheorghiu		SCARA	MODERNIZARE DRUM JUDEȚEAN DJ 313, Km 22+607 - Km 35+087, I.M. JUDET CALARASI - AXINTELE, JUDETUL IALOMITA	FAZA:
VERIFICAT	Ing. Silviu Bratosin		1:100		P.Th.+D.E.
SEF LUCRARE	Ing. Florian Pasare		2014	PROFILE TRANSVERSALE CURENTE	PT-86



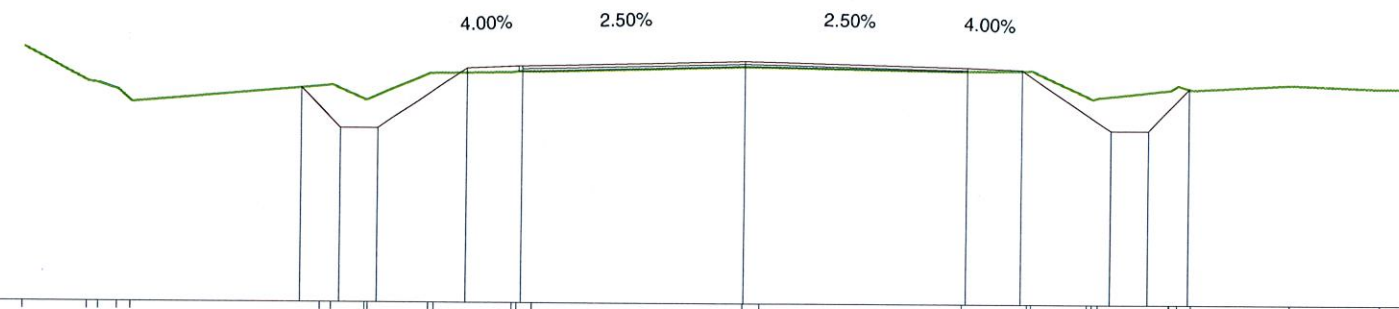


Km 26+020.00

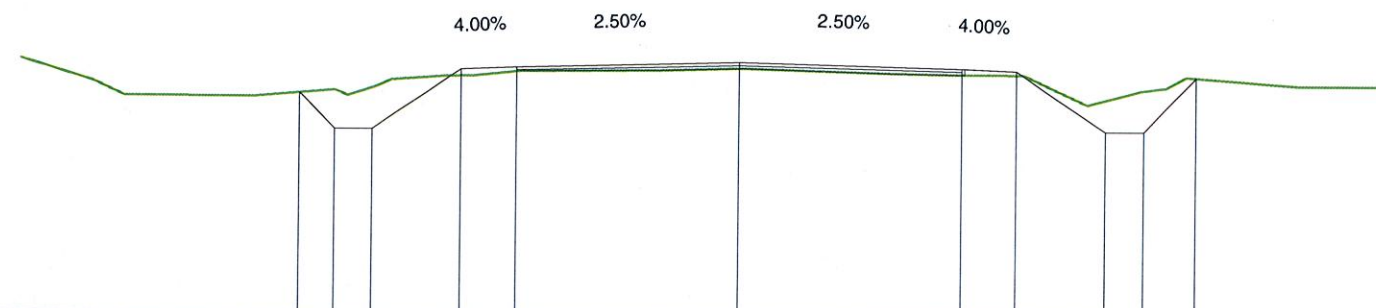

Km 26+040.00




VERIFICARE	NUME SI PRENUME	SEMNATURA	CERINTA	NR. REFERAT	
VERIFICATOR	Ing. F. Padure		A4,B2,D	REFERAT NR. 84/29.04.2014	
	<b>S.C. EXPERT PROIECT 2002 S.R.L.</b> <b>BUCURESTI</b>			BENEFICIAR: CONSILIUL JUDETEAN IALOMITA	PROIECT NR.  P 301
PROIECTAT	Ing. Anca Gheorghiu		SCARA	MODERNIZARE DRUM JUDETEAN DJ 313, Km 22+607 - Km 35+087, LIM. JUDET CALARASI - AXINTELE, JUDETUL IALOMITA	FAZA:  P.Th.+D.E.
VERIFICAT	Ing. Silviu Bratosin		1:100		
SEF LUCRARE	Ing. Florian Pasare		2014	PROFILE TRANSVERSALE CURENTE	PT-87

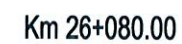


VERIFICARE	NUME SI PRENUME	SEMNATURA	CERINTA	NR. REFERAT	
VERIFICATOR	Ing. F. Padure		A4,B2,D	REFERAT NR. 84/29.04.2014	
	S.C. EXPERT PROIECT 2002 S.R.L  BUCURESTI			BENEFICIAR: CONSILIUL JUDETEAN IALOMITA	PROIECT NR.  P 301
PROIECTAT	Ing. Anca Gheorghiu		SCARA  1:100	MODERNIZARE DRUM JUDETEAN DJ 313, Km 22+607 - Km 35+087, IIM. JUDET CALARASI - AXINTELE, JUDETUL IALOMITA	FAZA:  P.Th.+D.E.
VERIFICAT	Ing. Silviu Bratosin				
SEF LUCRARE	Ing. Florian Pasare				
			2014	PROFILE TRANSVERSALE CURENTE	PT-88




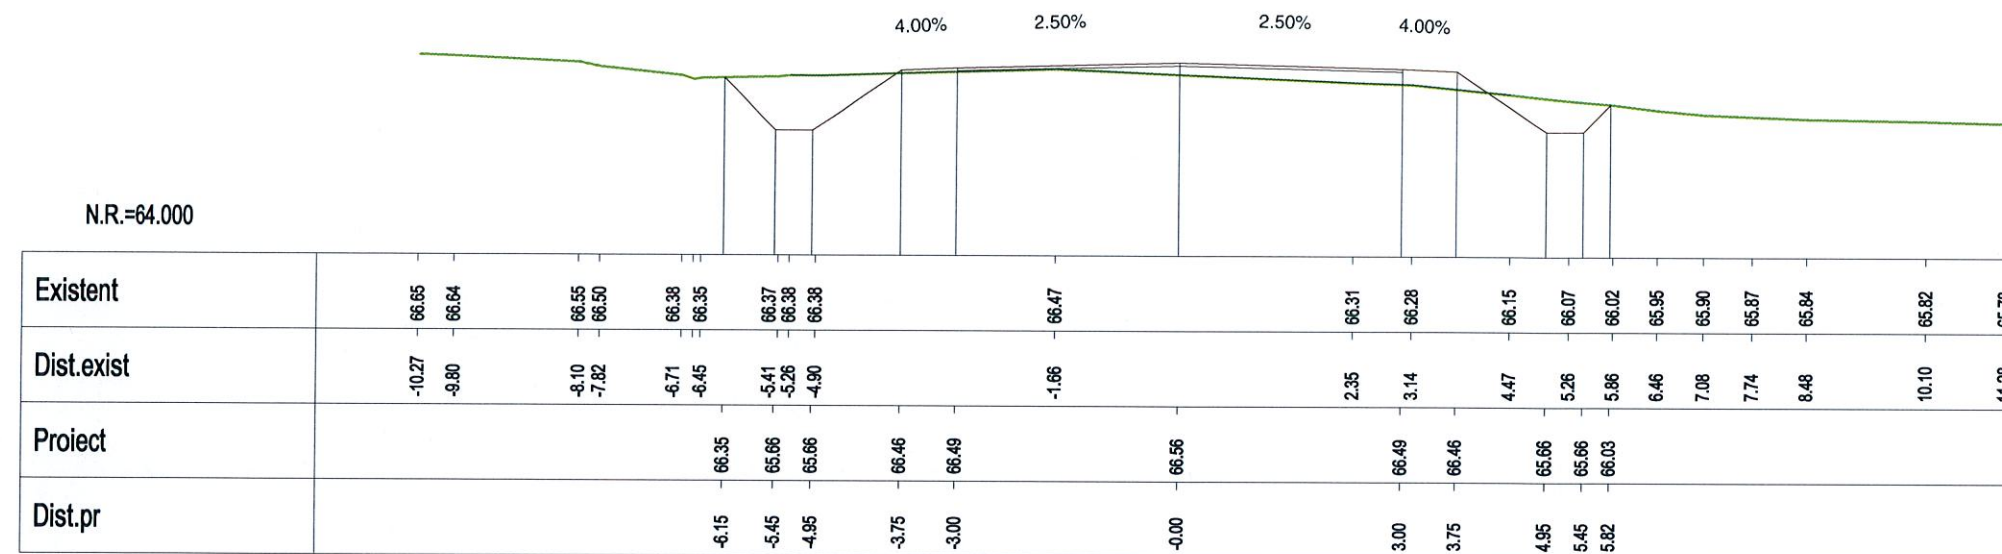

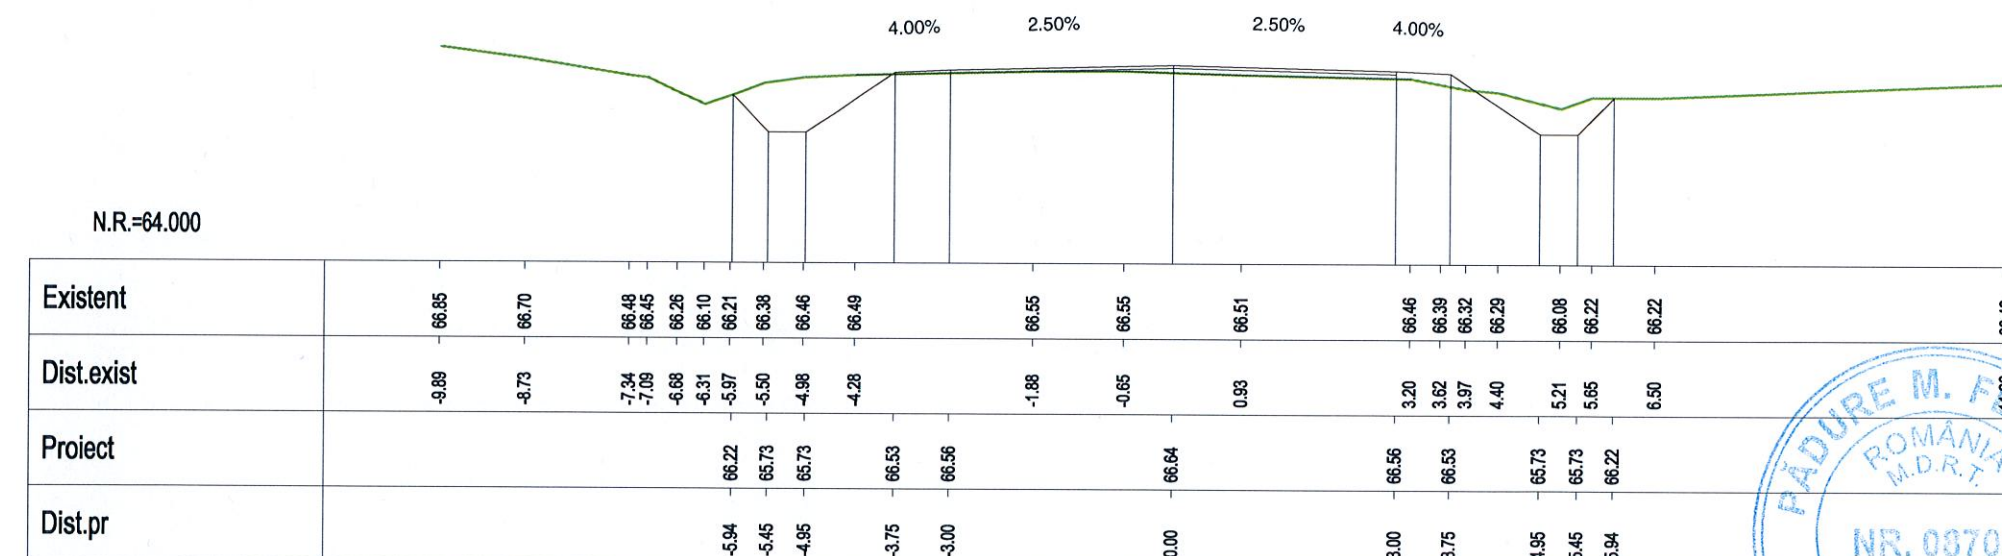


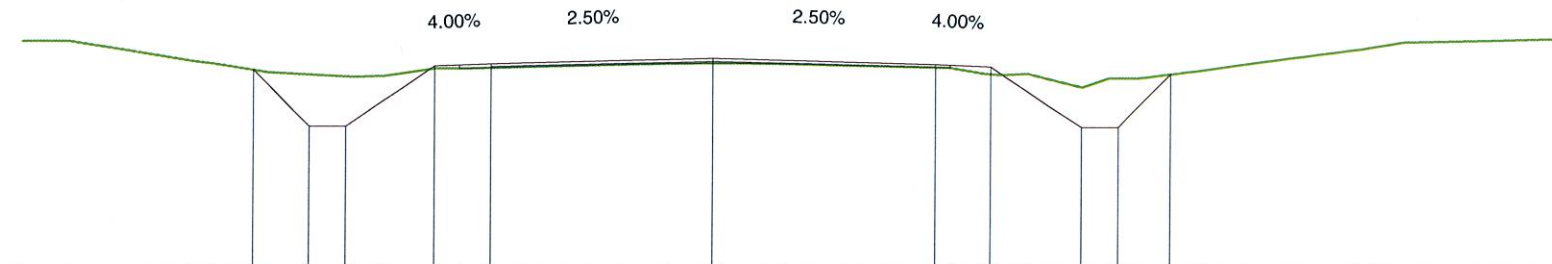
Km 26+100.00

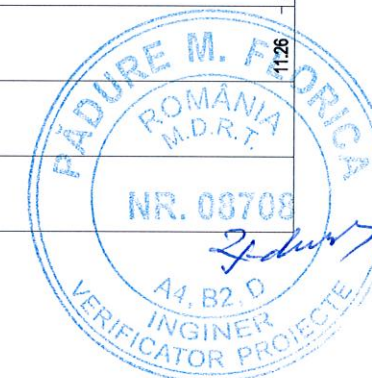


Km 26+120.00



VERIFICARE	NUME SI PRENUME	SEMNATURA	CERINTA	NR. REFERAT	
VERIFICATOR	Ing. F. Padure		A4,B2,D	REFERAT NR. 84/29.04.2014	
	S.C. EXPERT PROIECT 2002 S.R.L BUCURESTI			BENEFICIAR: CONSILIUL JUDEȚEAN IALOMITA	PROIECT NR.  P 301
PROIECTAT	Ing. Anca Gheorghiu		SCARA  1:100	MODERNIZARE DRUM JUDEȚEAN DJ 313, Km 22+607 - Km 35+087, LIM. JUDET CALARASI - AXINTELE, JUDETUL IALOMITA	FAZA:  P.Th.+D.E
VERIFICAT	Ing. Silviu Bratosin				
SEF LUCRARE	Ing. Florian Pasare		2014		



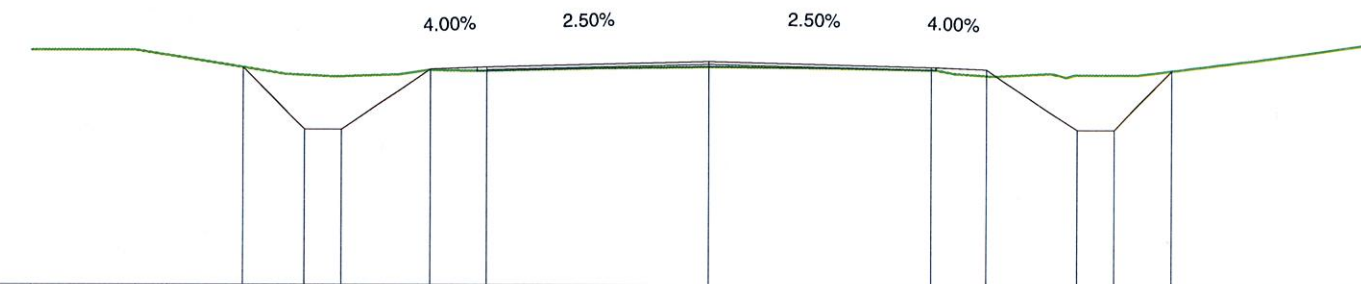


Km 26+140.00




Km 26+160.00




VERIFICARE	NUME SI PRENUME	SEMNTURA	CERINTA	NR. REFERAT	
VERIFICATOR	Ing. F. Padure		A4,B2,D	REFERAT NR. 84/29.04.2014	
	S.C. EXPERT PROIECT 2002 S.R.L. BUCURESTI			BENEFICIAR: CONSILIUL JUDETEAN IALOMITA	PROIECT NR.  P 301
PROIECTAT	Ing. Anca Gheorghiu		SCARA  1:100	MODERNIZARE DRUM JUDETEAN DJ 313, Km 22+607 - Km 35+087, LIM. JUDET CALARASI - AXINTELE, JUDETUL IALOMITA	FAZA:  P.Th.+D.E.
VERIFICAT	Ing. Silviu Bratosin				
SEF LUCRARE	Ing. Florian Pasare				
			2014	PROFILE TRANSVERSALE CURENTE	PT-90



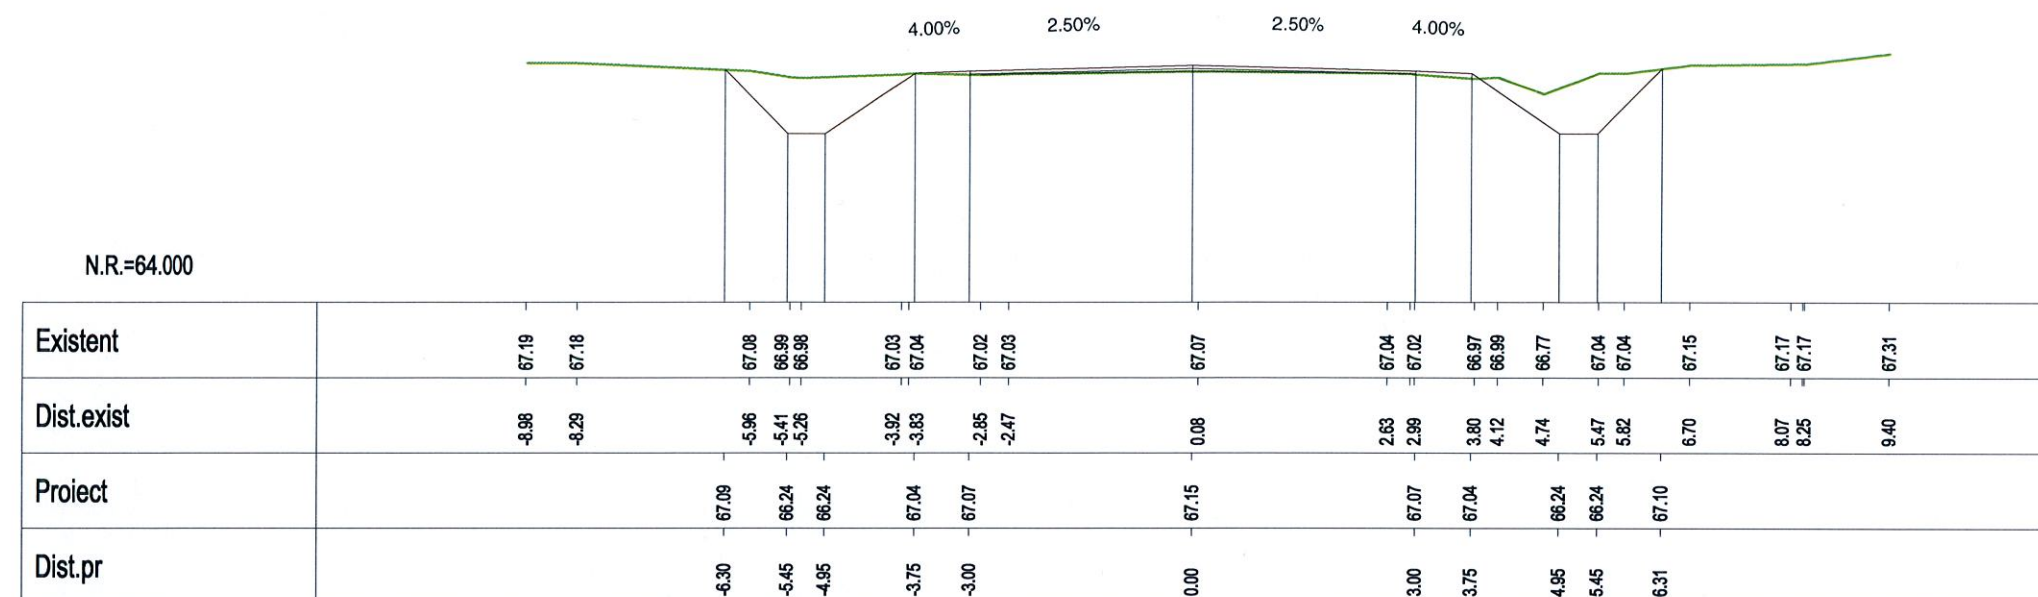

Km 26+180.00

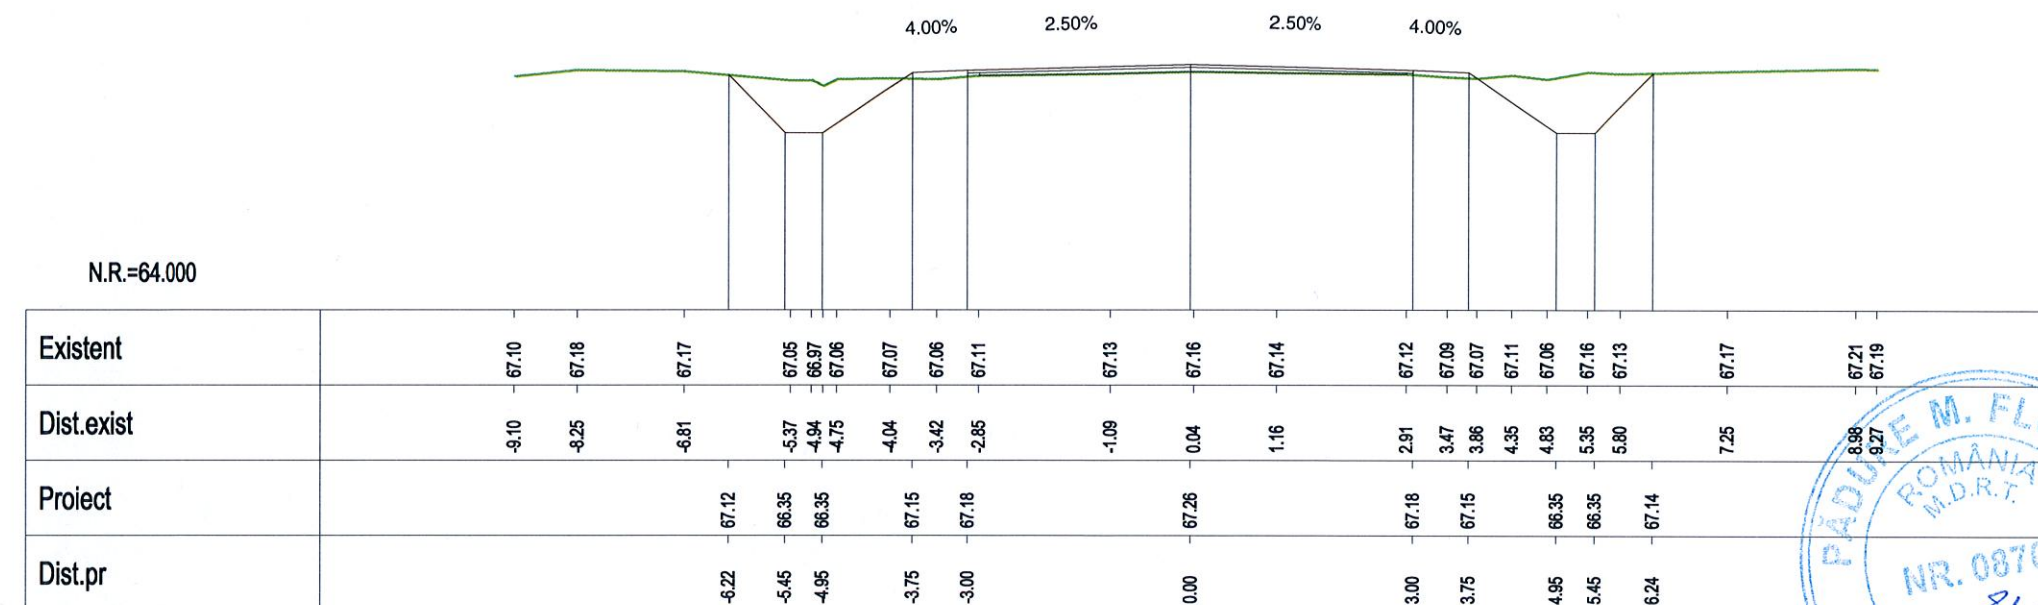


Km 26+200.00




VERIFICARE	NUME SI PRENUME	SEMNATURA	CERINTA	NR. REFERAT	
VERIFICATOR	Ing. F. Padure		A4,B2,D	REFERAT NR. 84/29.04.2014	
	S.C. EXPERT PROIECT 2002 S.R.L. BUCURESTI			BENEFICIAR: CONSILIUL JUDETEAN IALOMITA	PROIECT NR. P 301
PROIECTAT	Ing. Anca Gheorghiu		SCARA	MODERNIZARE DRUM JUDETEAN DJ 313, Km 22+607 - Km 35+087, JIM. JUDET CALARASI - AXINTELE, JUDETUL IALOMITA	FAZA: P.Th.+D.E.
VERIFICAT	Ing. Silviu Bratosin		1:100		
SEF LUCRARE	Ing. Florian Pasare		2014	PROFILE TRANSVERSALE CURENTE	PT-91





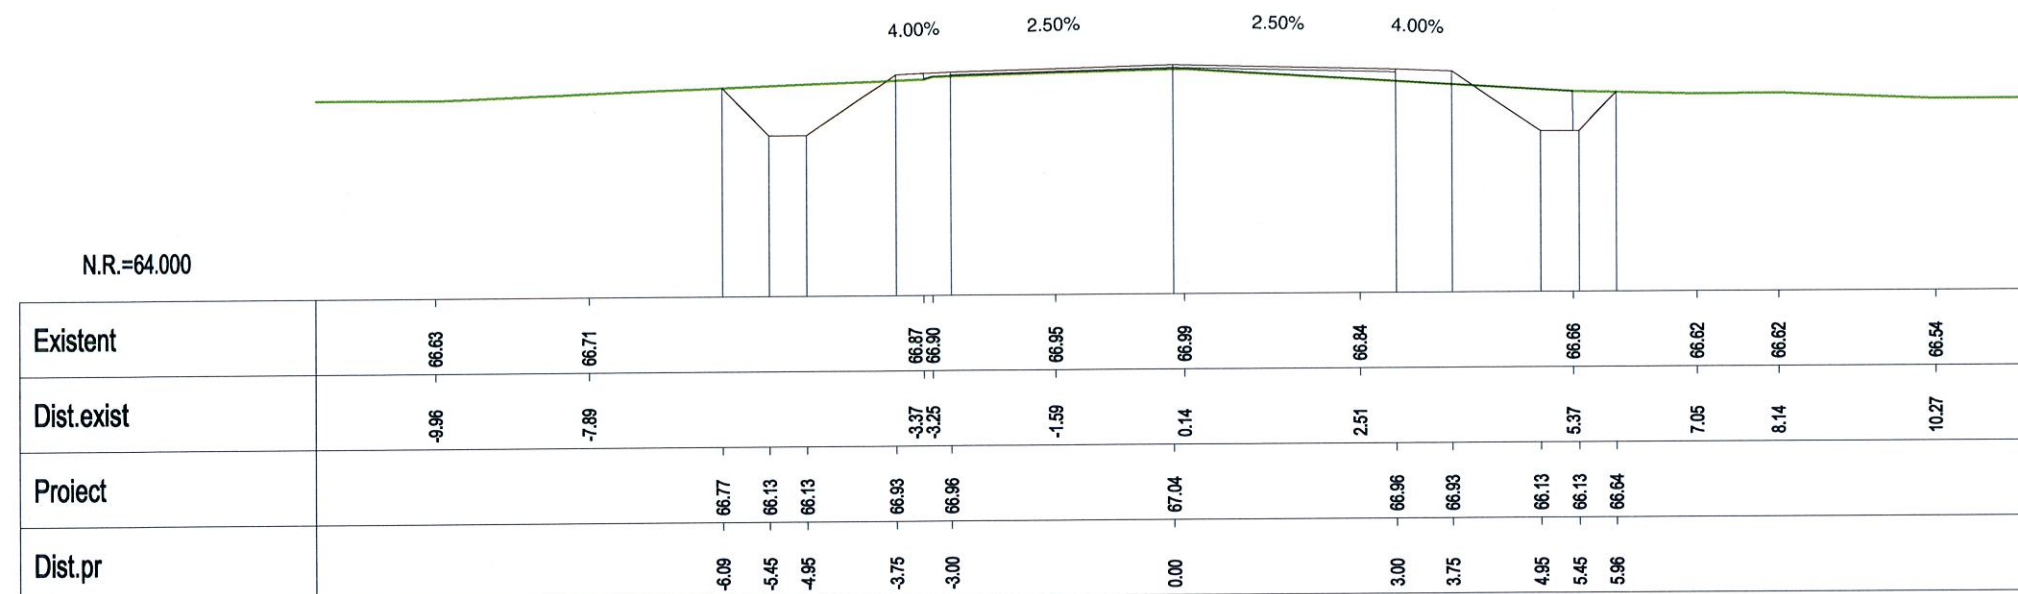


Km 26+260.00

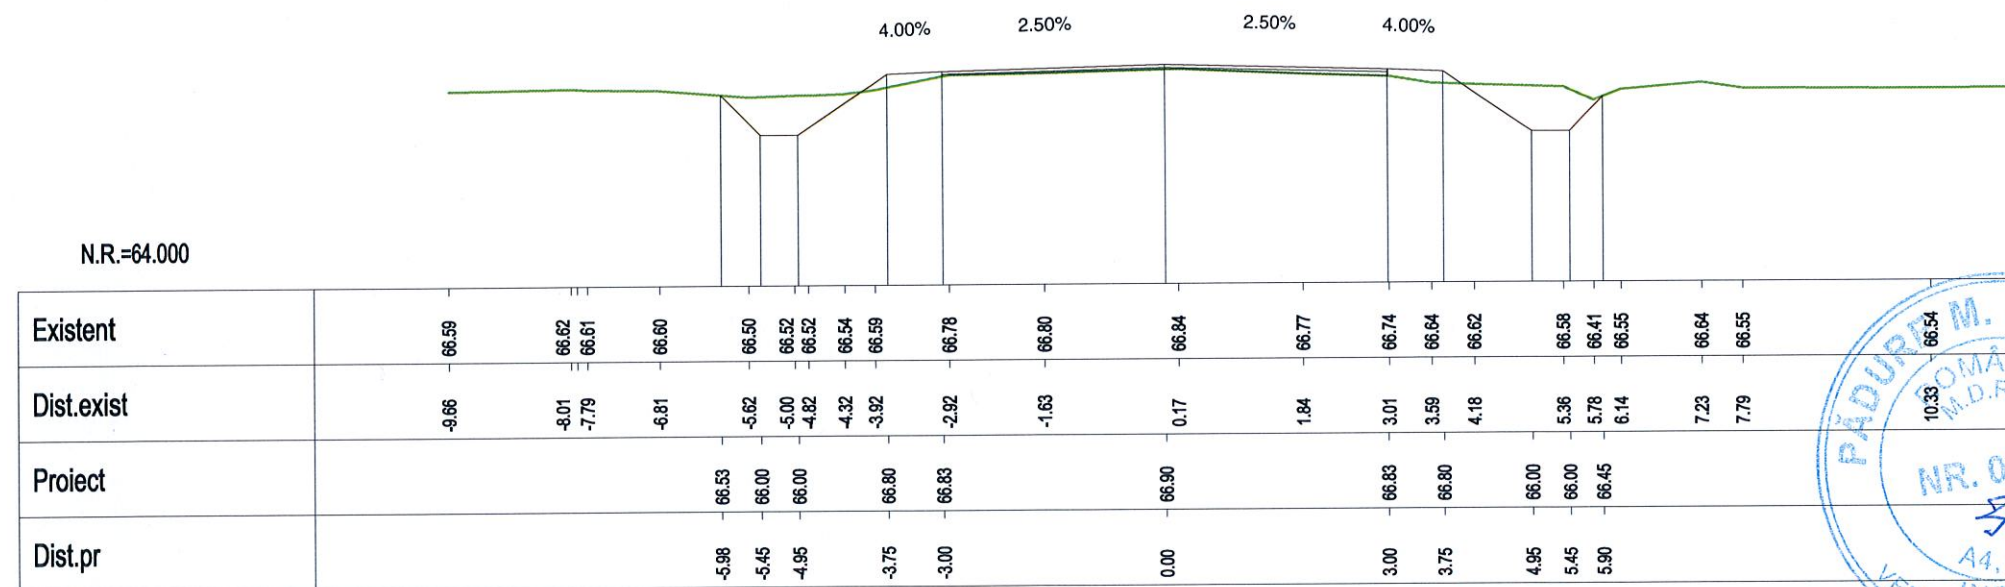


Km 26+280.00




VERIFICARE	NUME SI PRENUME	SEMNATURA	CERINTA	NR. REFERAT	
VERIFICATOR	Ing. F. Padure		A4,B2,D	REFERAT NR. 84/29.04.2014	
	S.C. EXPERT PROIECT 2002 S.R.L. BUCURESTI			BENEFICIAR: CONSILIUL JUDETEAN IALOMITA	PROIECT NR. P 301
PROIECTAT	Ing. Anca Gheorghiu		SCARA	MODERNIZARE DRUM JUDETEAN DJ 313, Km 22+607 - Km 35+087, LIM. JUDET CALARASI - AXINTELE, JUDETUL IALOMITA	FAZA: P.Th.+D.E.
VERIFICAT	Ing. Silviu Bratosin		1:100		
SEF LUCRARE	Ing. Florian Pasare		2014	PROFILE TRANSVERSALE CURENTE	PT-93

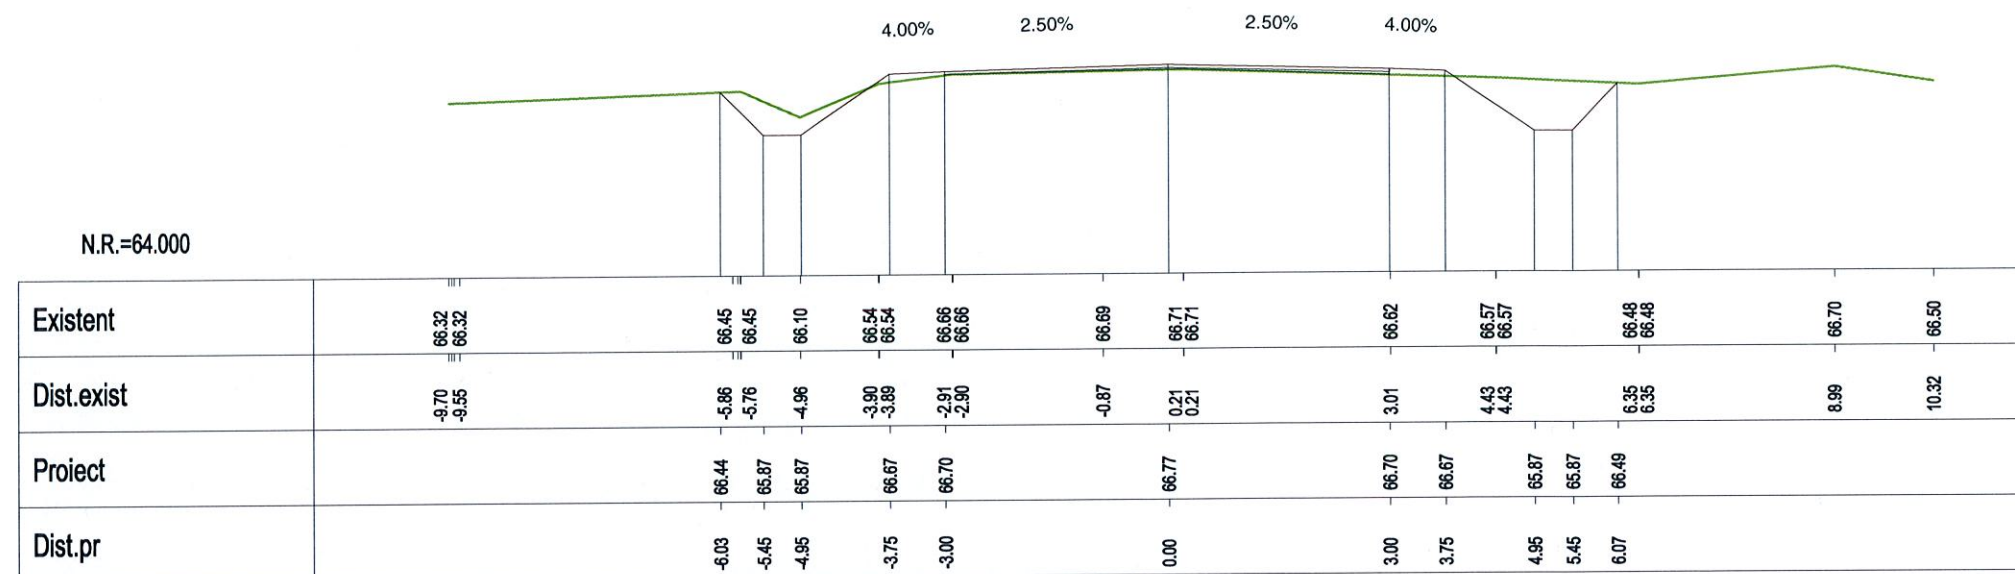

Km 26+300.00

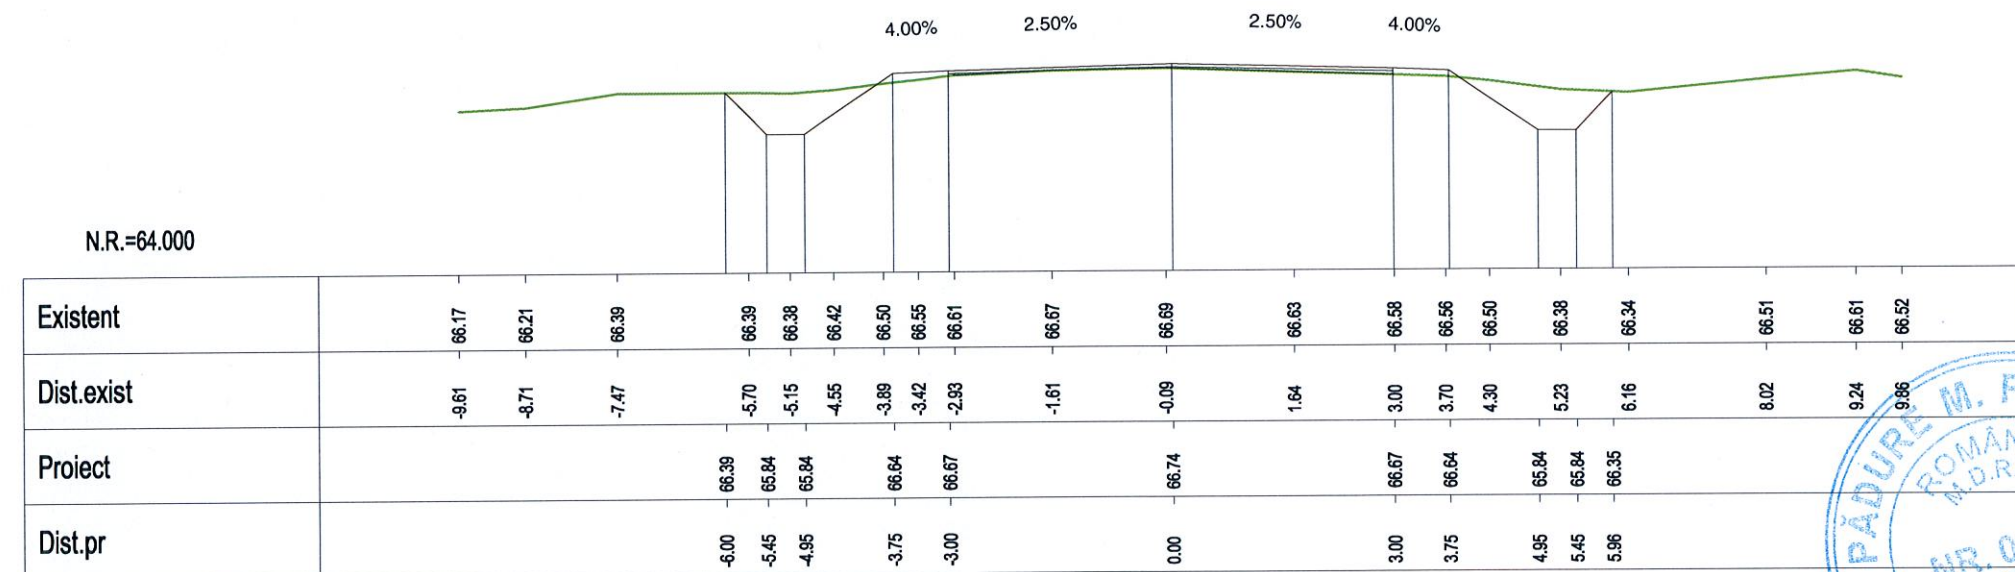

Km 26+320.00

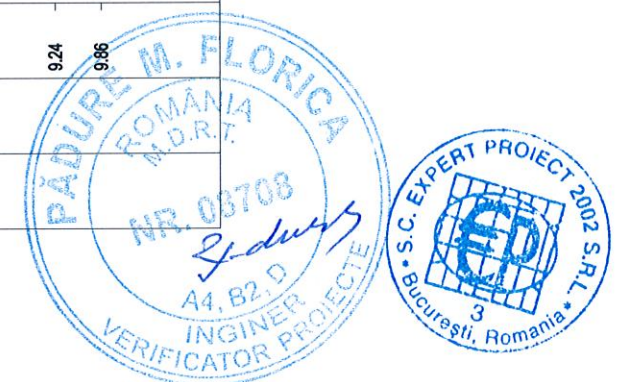

VERIFICARE	NUME SI PRENUME	SEMNATURA	CERINTA	NR. REFERAT	
VERIFICATOR	Ing. F. Padure		A4,B2,D	REFERAT NR. 84/29.04.2014	
	S.C. EXPERT PROIECT 2002 S.R.L. BUCURESTI			BENEFICIAR: CONSILIUL JUDETEAN IALOMITA	PROIECT NR. P 301
PROIECTAT	Ing. Anca Gheorghiu		SCARA	MODERNIZARE DRUM JUDETEAN DJ 313, Km 22+607 - Km 35+087, JLM. JUDET CALARASI - AXINTELE, JUDETUL IALOMITA	FAZA: P.Th.+D.E.
VERIFICAT	Ing. Silviu Bratosin		1:100		
SEF LUCRARE	Ing. Florian Pasare		2014	PROFILE TRANSVERSALE CURENTE	PT-94



N.R.=64.000


Existent	66.25 66.25	66.36	66.34 66.34	66.09	66.47 66.47	66.56 66.56	66.67 66.66	66.55	66.43 66.42	66.05 66.19	66.20 66.24	66.35 66.36	66.39
Dist.exist	-9.64 -9.57	-8.08	-5.65 -5.62	-4.96	-3.93 -3.88	-2.97 -2.89	-0.37 -0.29	3.00	4.14 4.20	5.27	5.96 6.00	8.49 8.93	9.19
Proiect			66.34 65.81	65.81	66.61	66.64	66.71	66.64	66.61	65.81 65.81	66.16		
Dist.pr			-5.98 -5.45	-4.95	-3.75 -3.00		0.00	3.00	3.75	4.95 5.45	5.80		

Km 26+340.00


N.R.=64.000

Existent	66.38	66.31 66.35	66.34	66.32 66.33	66.43	66.46 66.49	66.55 66.59	66.55	66.50 66.46	66.44	66.18 66.04 66.10	66.27 66.32	66.47 66.50 66.51 66.48 66.49
Dist.exist	-9.85	-7.46 -6.92	-6.02	-4.90 -4.84	-4.11	-3.49 -3.16	-1.04 -0.13	1.83	3.01 3.42	4.16	4.88 5.26 5.51	6.18 6.87	7.72 8.39 8.84 9.15 9.28
Proiect			66.34 65.72	65.72	66.52	66.55	66.63		66.55 66.52		65.72 65.72	66.21	
Dist.pr			-6.07 -5.45	-4.95	-3.75 -3.00		0.00		3.00 3.75		4.95 5.45	5.93	


Km 26+360.00

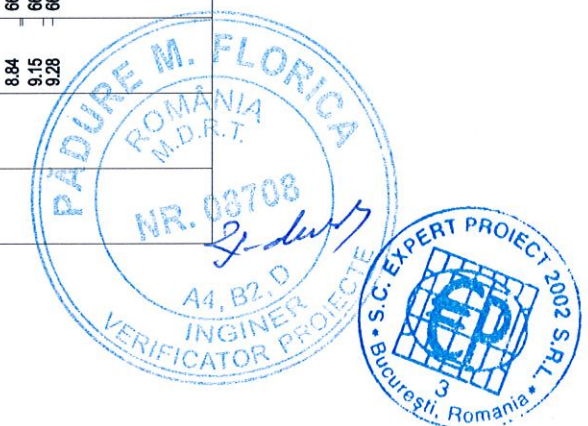


VERIFICARE	NUME SI PRENUME	SEMNATURA	CERINTA	NR. REFERAT	
VERIFICATOR	Ing. F. Padure	<i>F. Padure</i>	A4,B2,D	REFERAT NR. 84/29.04.2014	
	S.C. EXPERT PROIECT 2002 S.R.L. BUCURESTI			BENEFICIAR: CONSILIUL JUDETEAN IALOMITA	PROIECT NR. P 301
PROIECTAT	Ing. Anca Gheorghiu	<i>AG</i>	SCARA	MODERNIZARE DRUM JUDETEAN DJ 313, Km 22+607 - Km 35+087, J.M. JUDET CALARASI - AXINTELE, JUDETUL IALOMITA	FAZA: P.Th.+D.E.
VERIFICAT	Ing. Silviu Bratosin	<i>S. Bratosin</i>	1:100		
SEF LUCRARE	Ing. Florian Pasare	<i>F. Pasare</i>	2014	PROFILE TRANSVERSALE CURENTE	PT-95

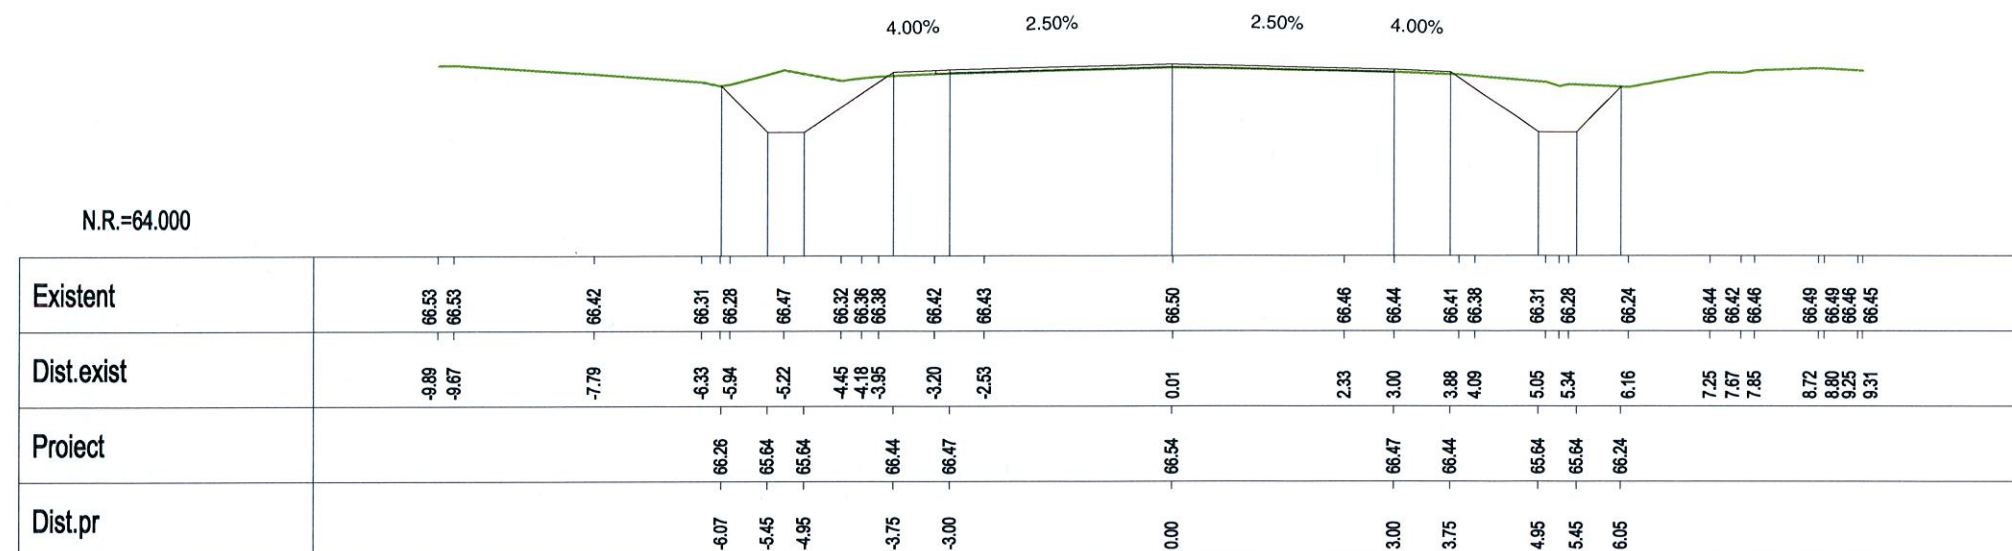


Km 26+380.00

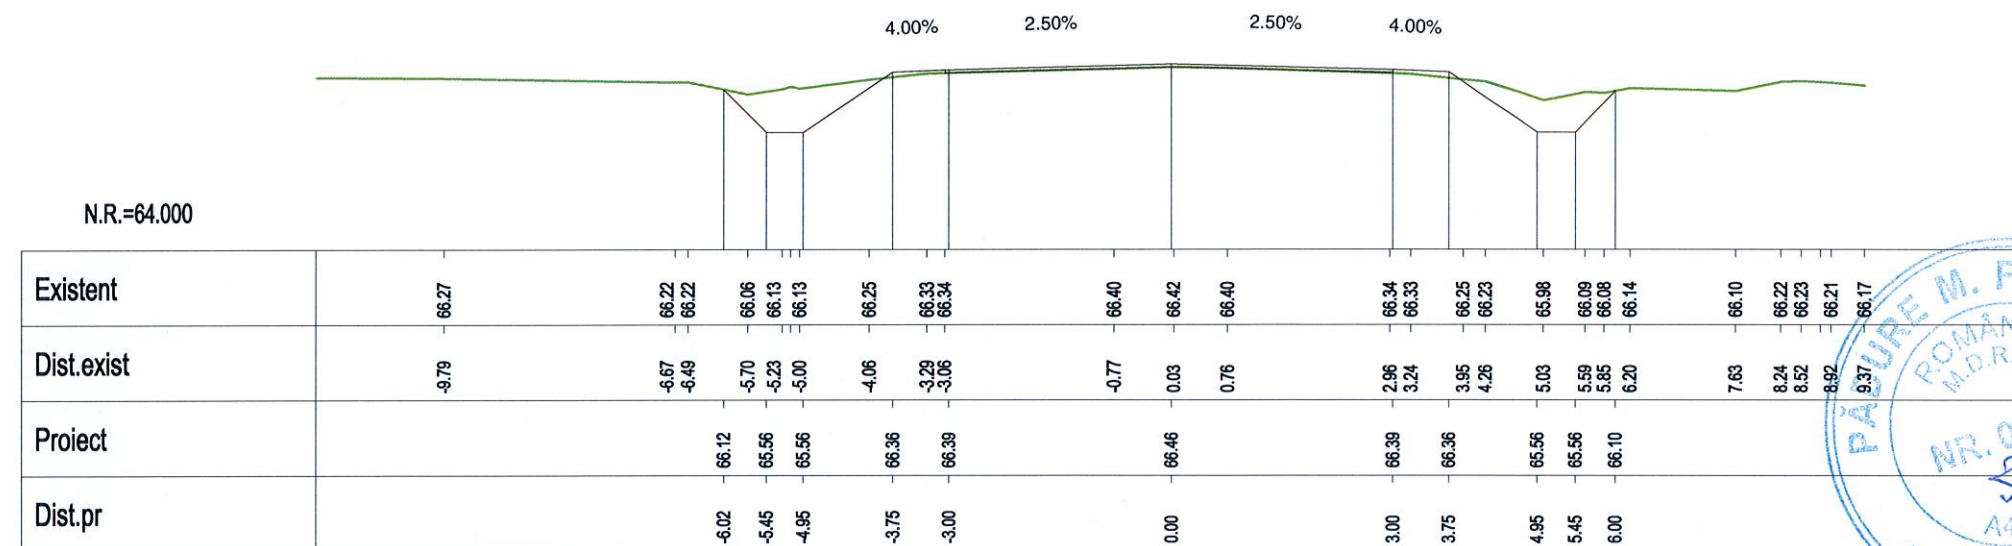


Km 26+400.00

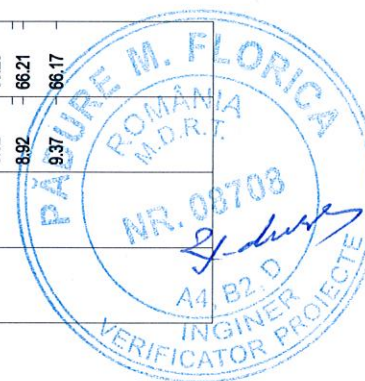


VERIFICARE	NUME SI PRENUME	SEMNATURA	CERINTA	NR. REFERAT	
VERIFICATOR	Ing. F. Padure	<i>F. Padure</i>	A4,B2,D	REFERAT NR. 84/29.04.2014	
	<b>S.C. EXPERT PROIECT 2002 S.R.L.</b> <b>BUCURESTI</b>			BENEFICIAR: CONSILIUL JUDEȚEAN IALOMITA	PROIECT NR. P 301
PROIECTAT	Ing. Anca Gheorghiu	<i>AG</i>	SCARA	MODERNIZARE DRUM JUDEȚEAN DJ 313, Km 22+607 - Km 35+087, LIM. JUDEȚ CALARASI - AXINTELE, JUDEȚUL IALOMITA	FAZA: P.Th.+D.E.
VERIFICAT	Ing. Silviu Bratosin	<i>S. Bratosin</i>	1:100		
SEF LUCRARE	Ing. Florian Pasare	<i>F. Pasare</i>	2014	PROFILE TRANSVERSALE CURENTE	PT-96




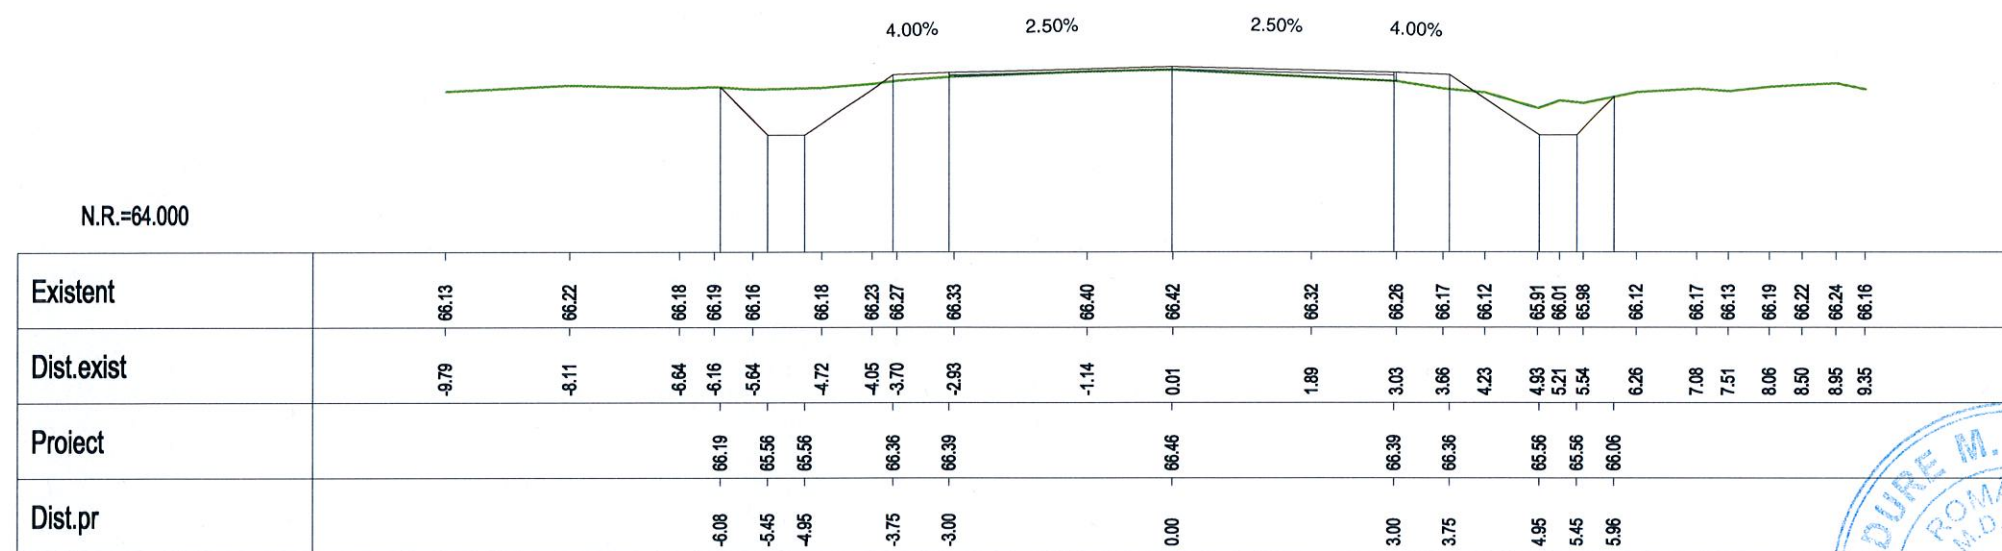


VERIFICARE	NUME SI PRENUME	SEMNATURA	CERINTA	NR. REFERAT	
VERIFICATOR	Ing. F. Padure	<i>F. Padure</i>	A4,B2,D	REFERAT NR. 84/29.04.2014	
 <b>S.C. EXPERT PROIECT 2002 S.R.L.</b> <b>BUCURESTI</b>			 <b>BENEFICIAR:</b> <b>CONSILIUL JUDETEAN IALOMITA</b>		PROIECT NR. <b>P 301</b>
PROIECTAT	Ing. Anca Gheorghiu	<i>AG</i>	<b>SCARA</b> <b>1:100</b>	MODERNIZARE DRUM JUDETEAN DJ 313, Km 22+607 - Km 35+087, LIM. JUDET CALARASI - AXINTELE, JUDETUL IALOMITA	<b>FAZA:</b> <b>P.Th.+D.E.</b>
VERIFICAT	Ing. Silviu Bratosin	<i>S. Bratosin</i>			
SEF LUCRARE	Ing. Florian Pasare	<i>F. Pasare</i>	2014	<b>PROFILE TRANSVERSALE CURENTE</b>	<b>PT-97</b>

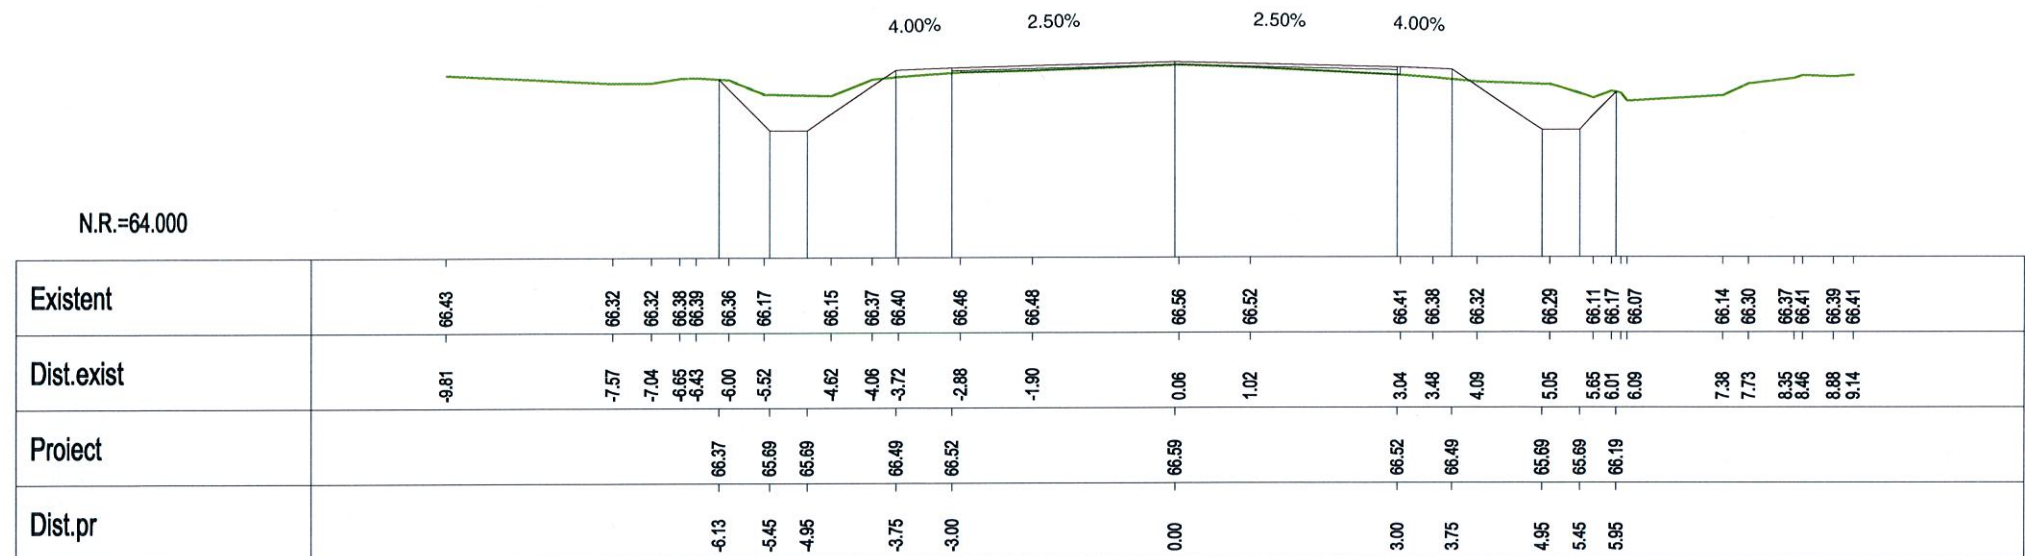

Km 26+460.00

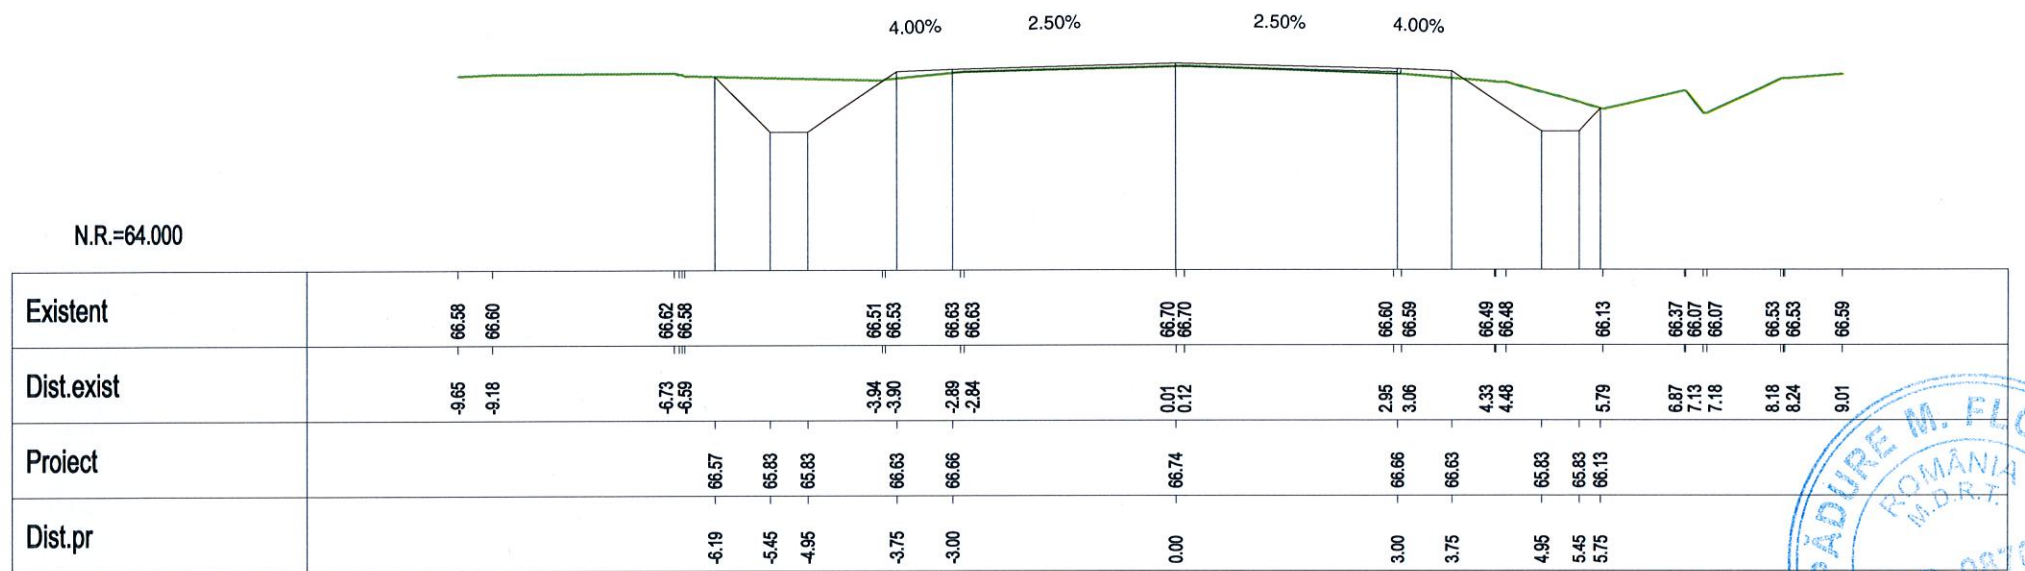


Km 26+480.00

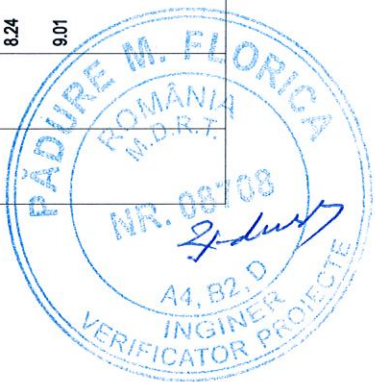


VERIFICARE	NUME SI PRENUME	SEMNATURA	CERINTA	NR. REFERAT	
VERIFICATOR	Ing. F. Padure		A4,B2,D	REFERAT NR. 84/29.04.2014	
	S.C. EXPERT PROIECT 2002 S.R.L. BUCURESTI			BENEFICIAR: CONSILIUL JUDETEAN IALOMITA	PROIECT NR. P 301
PROIECTAT	Ing. Anca Gheorghiu		SCARA	MODERNIZARE DRUM JUDETEAN DJ 313, Km 22+607 - Km 35+087, LIM. JUDET CALARASI - AXINTELE, JUDETUL IALOMITA	F'AZA: P.Th.+D.E.
VERIFICAT	Ing. Silviu Bratosin		1:100		
SEF LUCRARE	Ing. Florian Pasare		2014	PROFILE TRANSVERSALE CURENTE	PT-98



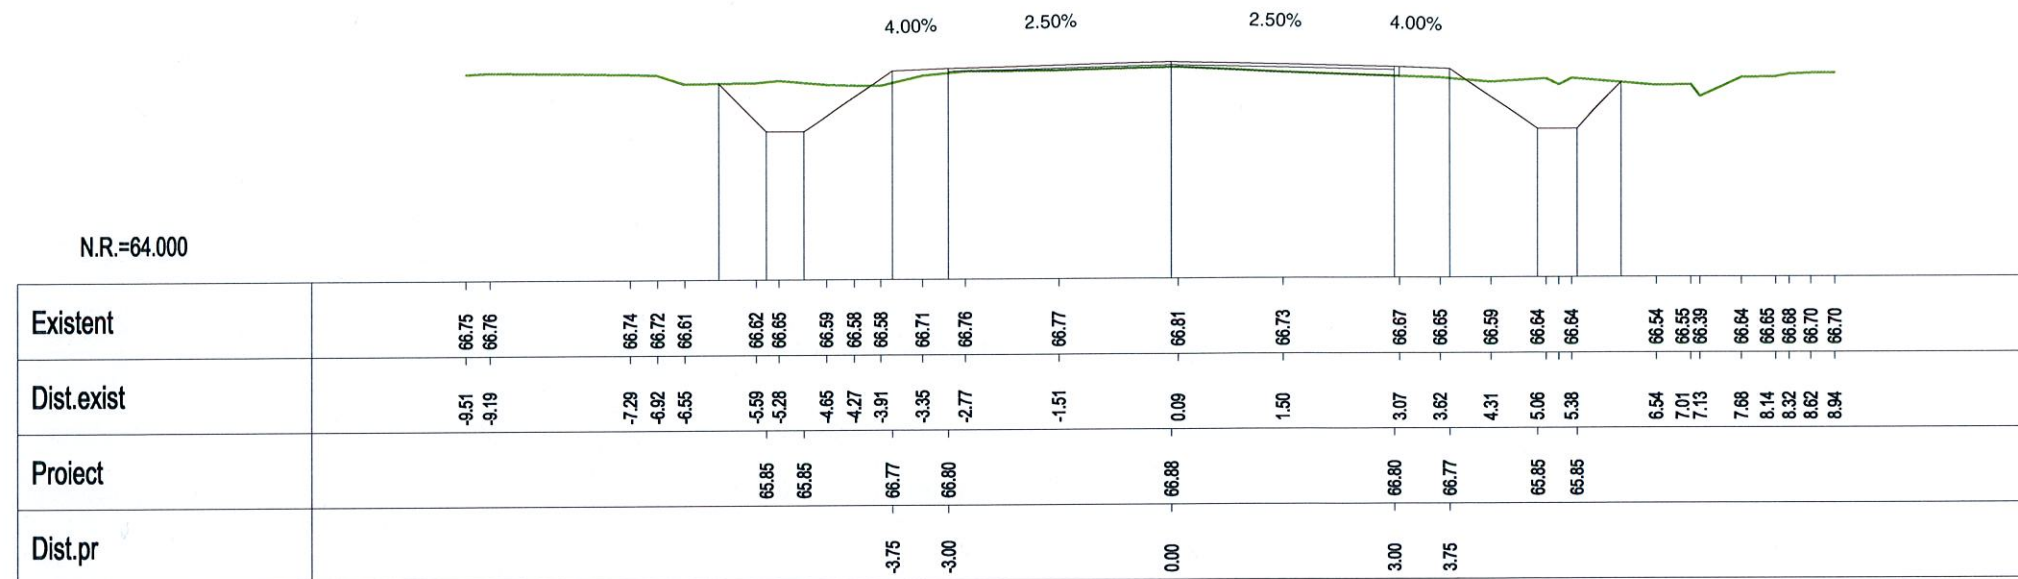

Km 26+500.00

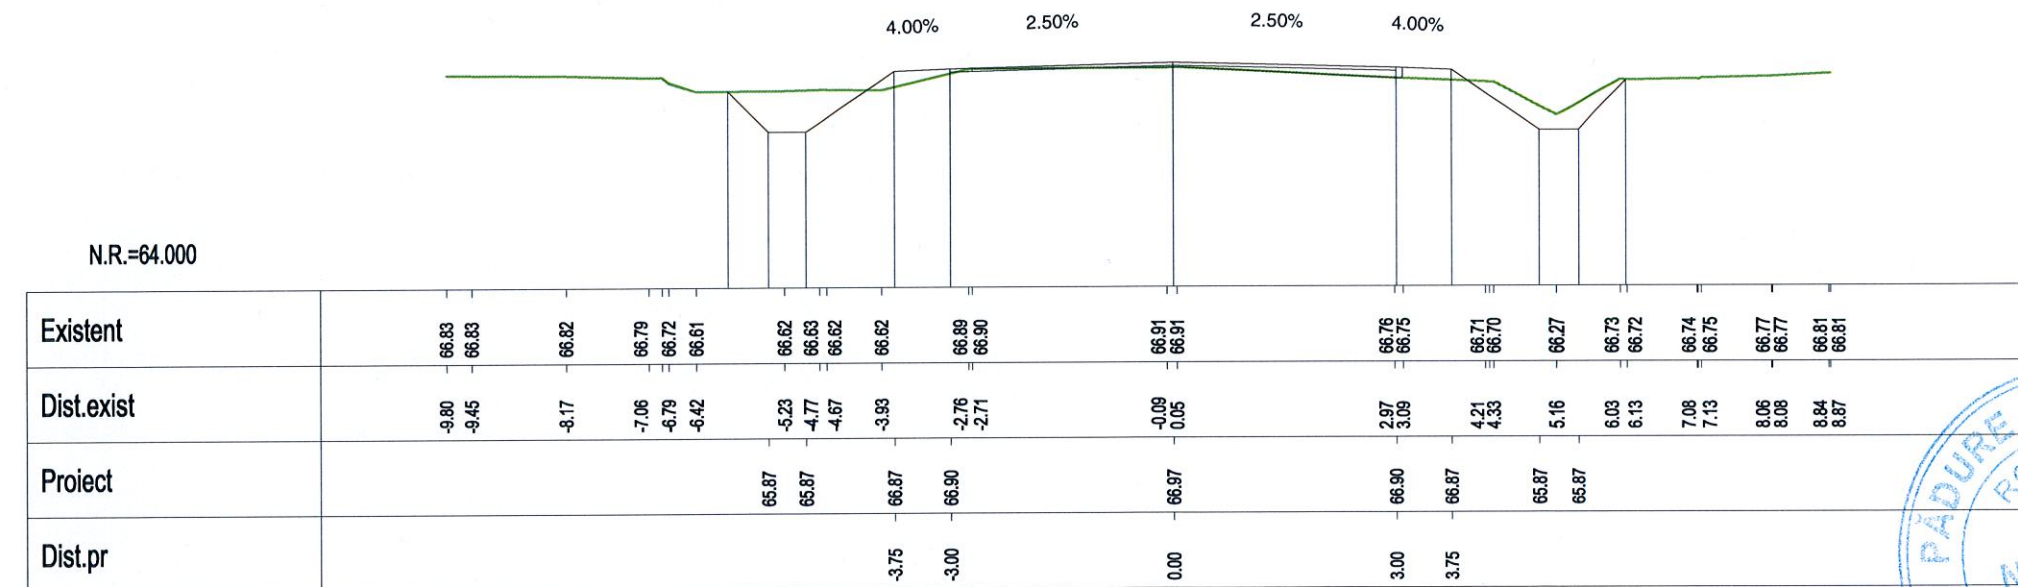

Km 26+520.00



VERIFICARE	NUME SI PRENUME	SEMNATURA	CERINTA	NR. REFERAT	
VERIFICATOR	Ing. F. Padure	<i>F. Padure</i>	A4,B2,D	REFERAT NR. 84/29.04.2014	
	S.C. EXPERT PROIECT 2002 S.R.L. BUCURESTI			BENEFICIAR:	PROIECT NR.
				CONSILIUL JUDETEAN IALOMITA	P 301
	PROIECTAT	Ing. Anca Gheorghiu	<i>AG</i>	SCARA	FAZA:
	VERIFICAT	Ing. Silviu Bratosin	<i>S. Bratosin</i>	1:100	P.Th.+D.E.
SEF LUCRARE	Ing. Florian Pasare	<i>F. Pasare</i>	2014	PROFILE TRANSVERSALE CURENTE	PT-99

N.R.=64.000


Existent	66.83	66.88	66.85	66.67	66.60	66.61	66.62	66.67	66.66	66.66	66.83	66.90	66.93	66.93	66.84	66.77	66.74	66.70	66.57	66.30	66.45	66.74	66.75	66.79	66.80	66.80	66.92	66.82
Dist.exist	-9.71	-9.22	-8.88	-8.50	-8.29	-5.61	-5.28	-4.93	-4.40	-3.94	-3.23	-2.81	-1.29	0.29	2.03	3.44	4.11	4.48	4.77	5.29	5.58	6.12	6.69	7.01	7.57	8.01	8.41	8.90
Proiect						65.89	65.89	65.89	65.91	65.94	67.02	67.02	67.02	67.02	66.94	66.91	66.89	66.89	66.89	66.89	66.89	66.89	66.89	66.89	66.89	66.89	66.89	66.89
Dist.pr											-3.75	-3.00		0.00	3.00	3.75												



Km 26+540.00

N.R.=64.000


Existent	66.69	66.72	66.76	66.79	66.70	66.60	66.65	66.71	66.70	66.73	66.89	66.95	66.95	66.93	66.78	66.77	66.68	66.43	66.37	66.69	66.74	66.81	66.82	66.82	66.85	66.84	66.82
Dist.exist	-9.42	-8.35	-8.03	-6.72	-6.31	-5.99	-5.63	-4.41	-4.05	-3.82	-2.92	0.27	0.56	0.87	3.81	3.94	4.72	5.33	5.43	6.05	6.26	6.93	7.04	7.95	7.96	8.86	8.95
Proiect							65.92	65.92	65.91	65.94	67.02	67.02	67.02	67.02	66.94	66.91	66.92	66.92	66.92	66.92	66.92	66.92	66.92	66.92	66.92	66.92	66.92
Dist.pr											-3.75	-3.00	0.00	3.00	3.75												

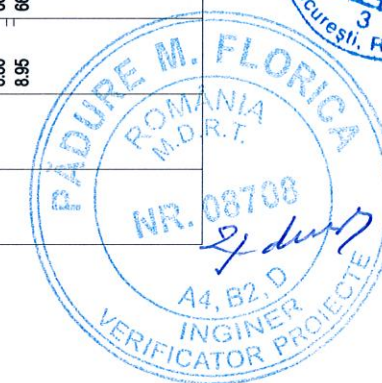Km 26+560.00




VERIFICARE	NUME SI PRENUME	SEMNATURA	CERINTA	NR. REFERAT	
VERIFICATOR	Ing. F. Padure	<i>F. Padure</i>	A4,B2,D	REFERAT NR. 84/29.04.2014	
	 <b>S.C. EXPERT PROIECT 2002 S.R.L.</b> <b>BUCURESTI</b>			BENEFICIAR: CONSILIUL JUDETEAN IALOMITA	PROIECT NR. P 301
PROIECTAT	Ing. Anca Gheorghiu	<i>Anca Gheorghiu</i>	SCARA	MODERNIZARE DRUM JUDETEAN DJ 313, Km 22+607 - Km 35+087, J.M. JUDET CALARASI - AXINTELE, JUDETUL IALOMITA	FAZA: P.Th.+D.E.
VERIFICAT	Ing. Silviu Bratosin	<i>Silviu Bratosin</i>	1:100		
SEF LUCRARE	Ing. Florian Pasare	<i>Florian Pasare</i>	2014	PROFILE TRANSVERSALE CURENTE	PT-100




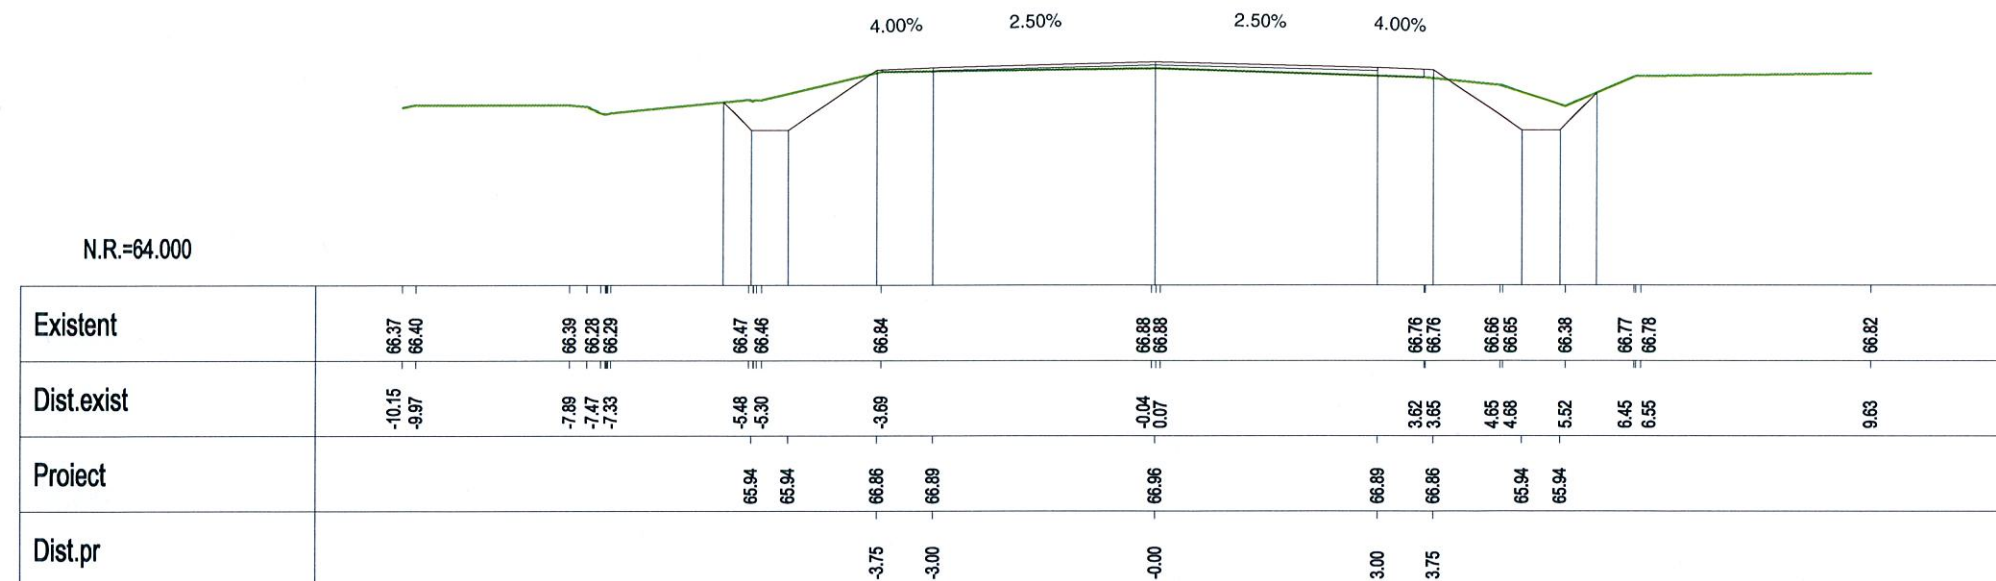


Km 26+580.00

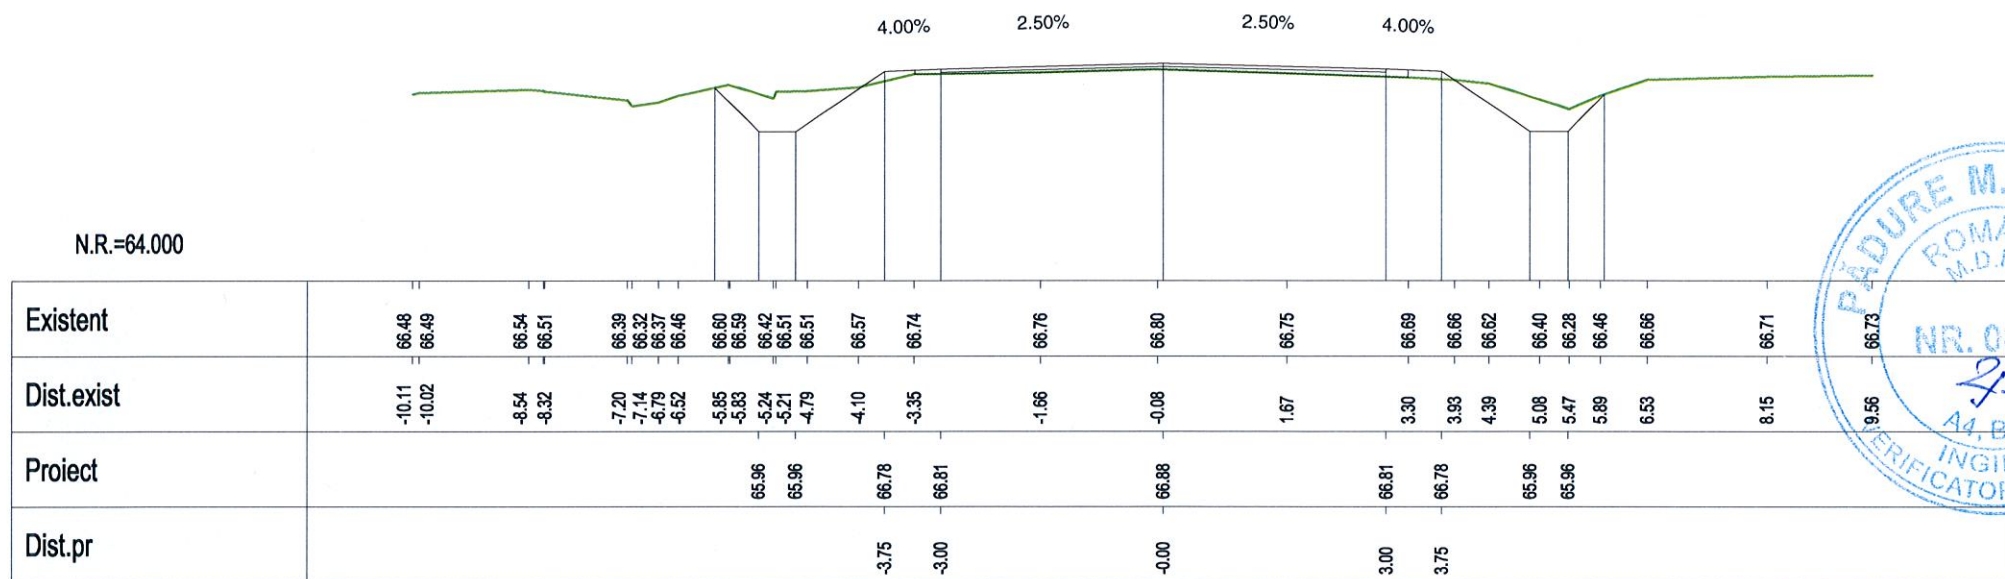


Km 26+600.00

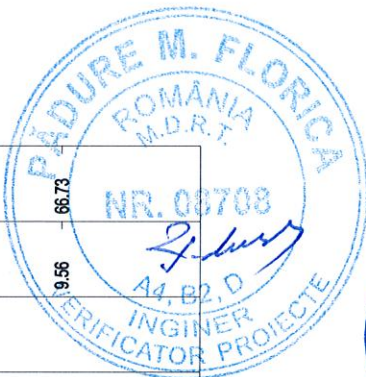


VERIFICARE	NUME SI PRENUME	SEMNATURA	CERINTA	NR. REFERAT	
VERIFICATOR	Ing. F. Padure		A4,B2,D	REFERAT NR. 84/29.04.2014	
	<b>S.C. EXPERT PROIECT 2002 S.R.L.</b>			BENEFICIAR:	PROIECT NR.
	<b>BUCURESTI</b>			CONSILIUL JUDETEAN IALOMITA	P 301
PROIECTAT	Ing. Anca Gheorghiu		SCARA 1:100	MODERNIZARE DRUM JUDETEAN DJ 313, Km 22+607 - Km 35+087, I.M. JUDET CALARASI - AXINTELE, JUDETUL IALOMITA	FAZA: P.Th.+D.E.
VERIFICAT	Ing. Silviu Bratosin				
SEF LUCRARE	Ing. Florian Pasare		2014	PROFILE TRANSVERSALE CURENTE	PT-101

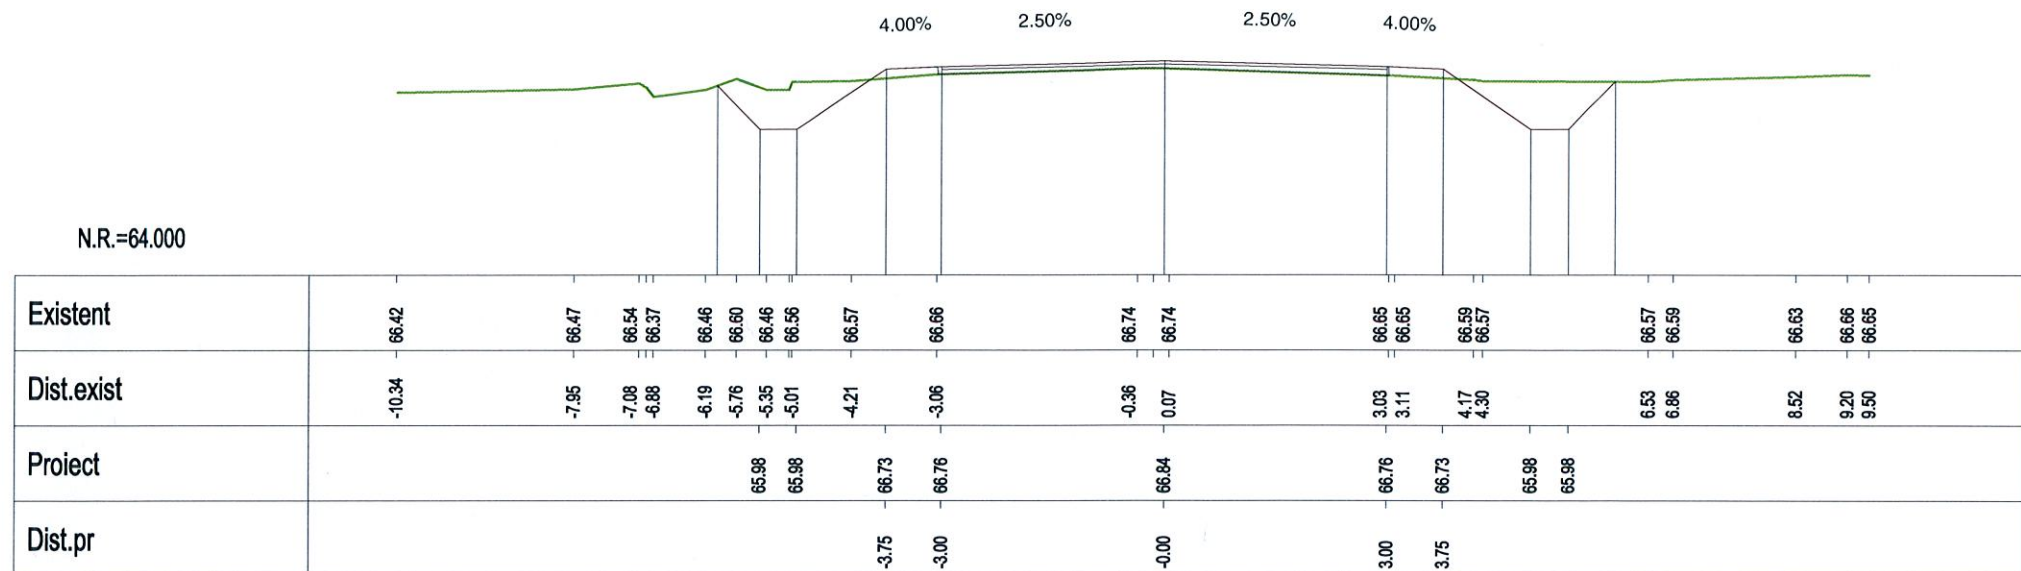

Km 26+620.00

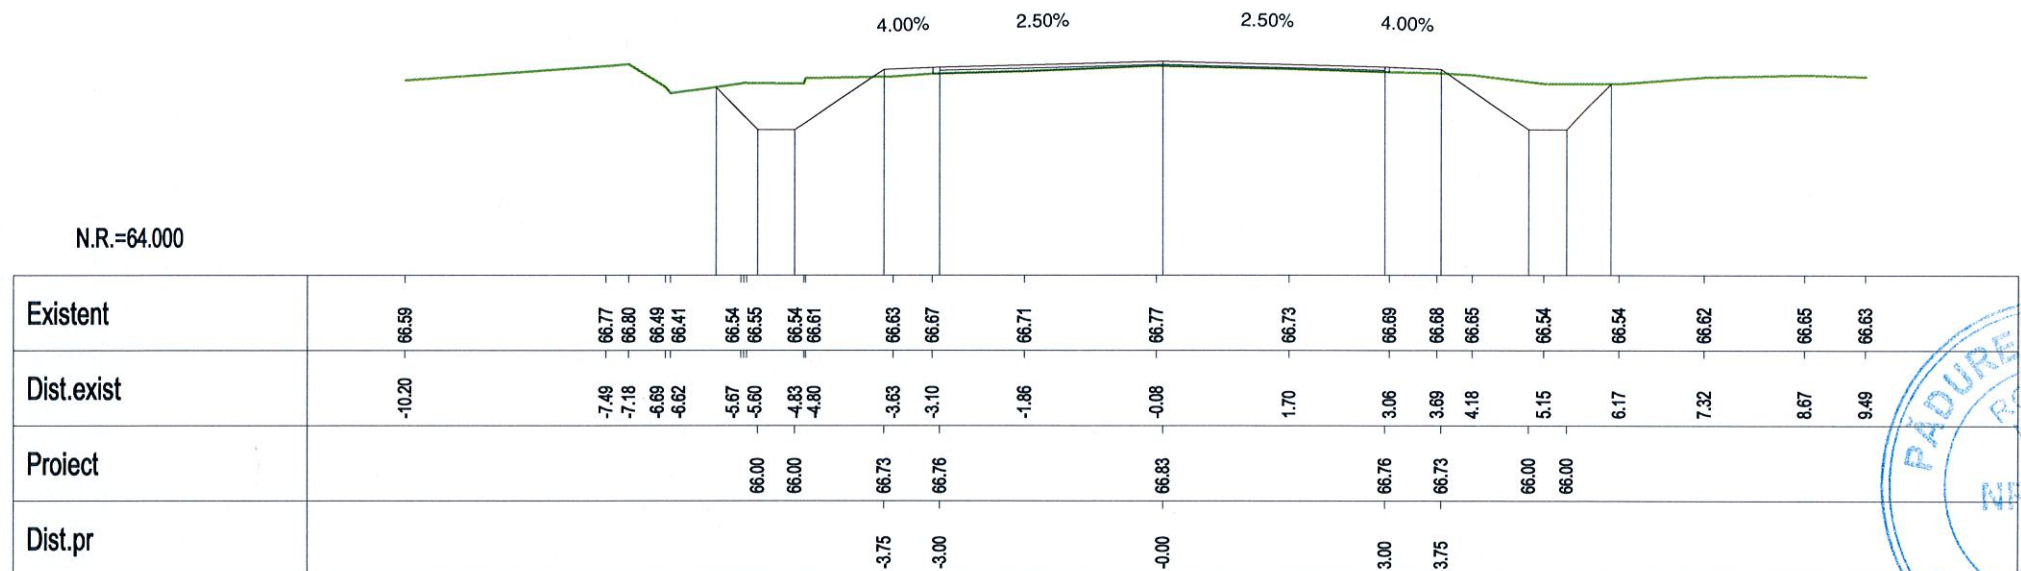

Km 26+640.00

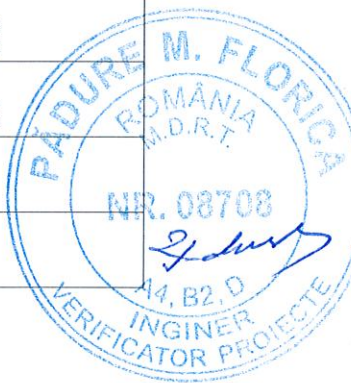

VERIFICARE	NUME SI PRENUME	SEMNATURA	CERINTA	NR. REFERAT	
VERIFICATOR	Ing. F. Padure		A4,B2,D	REFERAT NR. 84/29.04.2014	
	S.C. EXPERT PROIECT 2002 S.R.L. BUCURESTI			BENEFICIAR: CONSILIUL JUDETEAN IALOMITA	PROIECT NR. P 301
PROIECTAT	Ing. Anca Gheorghiu		SCARA	MODERNIZARE DRUM JUDETEAN DJ 313, Km 22+607 - Km 35+087, IM. JUDET CALARASI - AXINTELE, JUDETUL IALOMITA	FAZA:
VERIFICAT	Ing. Silviu Bratosin		1:100		P.Th.+D.E.
SEF LUCRARE	Ing. Florian Pasare		2014	PROFILE TRANSVERSALE CURENTE	PT-102



N.R.=64.000


Existent	66.83	66.80	66.75	66.72	66.69	66.46	66.53	66.61	66.63	66.62	66.66	66.69	66.70	66.81	66.81	66.80	66.74	66.73	66.71	66.68	66.69	66.40	66.56	66.52	66.52	66.54	66.65	66.70
Dist.exist	-10.10	-9.66	-8.29	-8.06	-6.70	-6.36	-5.82	-5.44	-5.40	-5.06	-4.62	-3.25	-3.12	-0.31	-0.02	0.27	3.09	3.21	4.19	4.41	4.71	5.31	5.74	6.01	6.62	7.65	9.01	9.42
Proiect							66.02	66.02	66.02	66.02	66.76	66.79	66.87	66.79	66.76	66.02	66.02											
Dist.pr											-3.75	-3.00	-0.00	3.00	3.75													

Km 26+660.00


N.R.=64.000

Existent	
----------	--	--	


Km 26+680.00

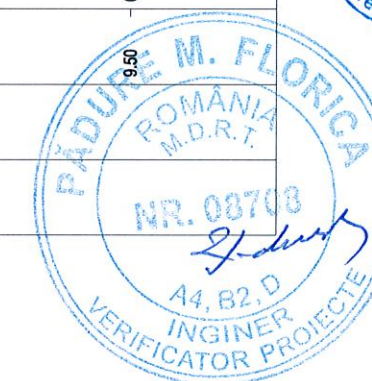


VERIFICARE	NUME SI PRENUME	SEMNATURA	CERINTA	NR. REFERAT	
VERIFICATOR	Ing. F. Padure	<i>F. Padure</i>	A4,B2,D	REFERAT NR. 84/29.04.2014	
	<b>S.C. EXPERT PROIECT 2002 S.R.L.</b> <b>BUCURESTI</b>			BENEFICIAR: CONSILIUL JUDETEAN IALOMITA	PROIECT NR. P 301
PROIECTAT	Ing. Anca Gheorghiu	<i>Anca Gheorghiu</i>	SCARA	MODERNIZARE DRUM JUDETEAN DJ 313, Km 22+607 - Km 35+087, LIM. JUDET CALARASI - AXINTELE, JUDETUL IALOMITA	FAZA: P.Th.+D.E.
VERIFICAT	Ing. Silviu Bratosin	<i>Silviu Bratosin</i>	1:100		
SEF LUCRARE	Ing. Florian Pasare	<i>Florian Pasare</i>	2014	PROFILE TRANSVERSALE CURENTE	PT-103

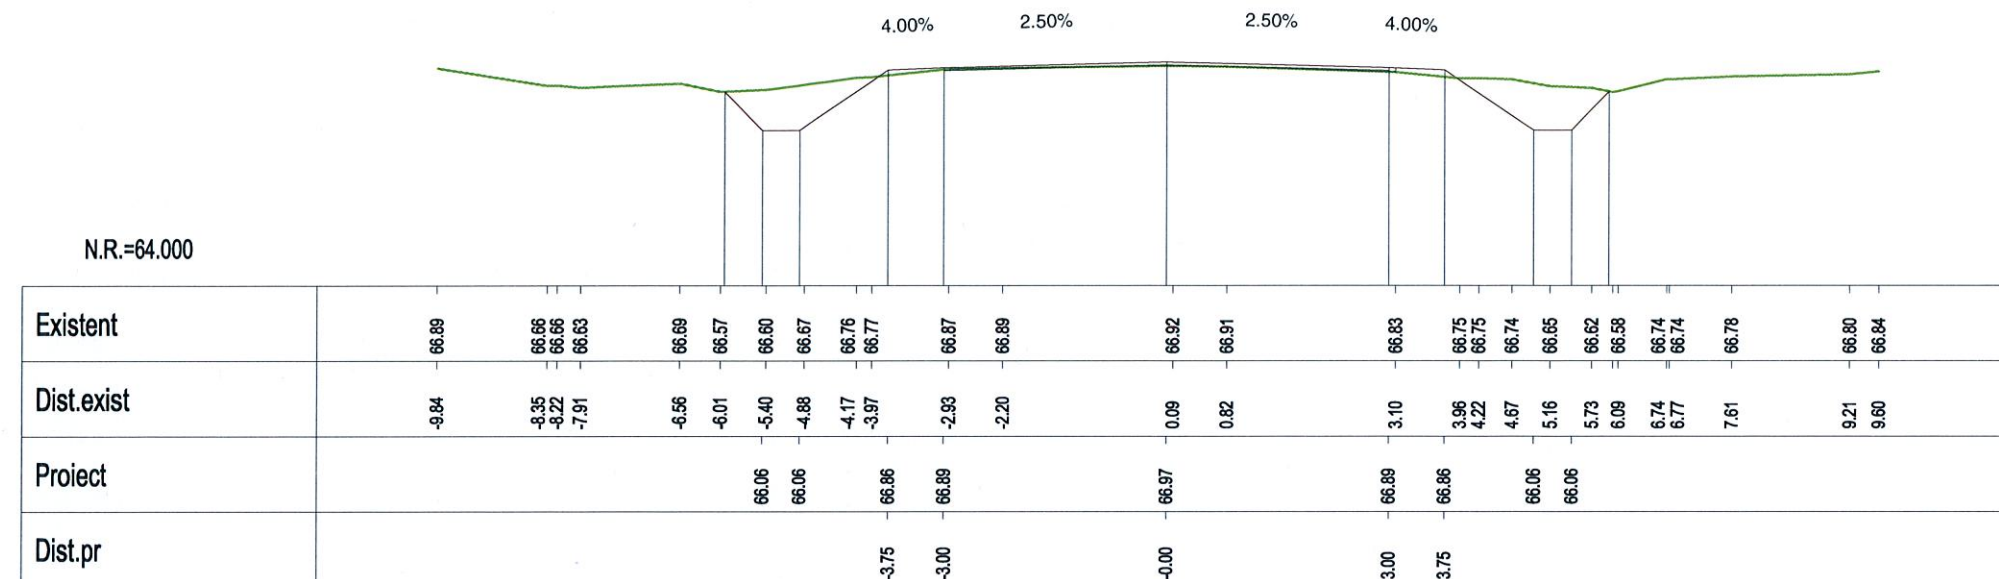

Km 26+700.00

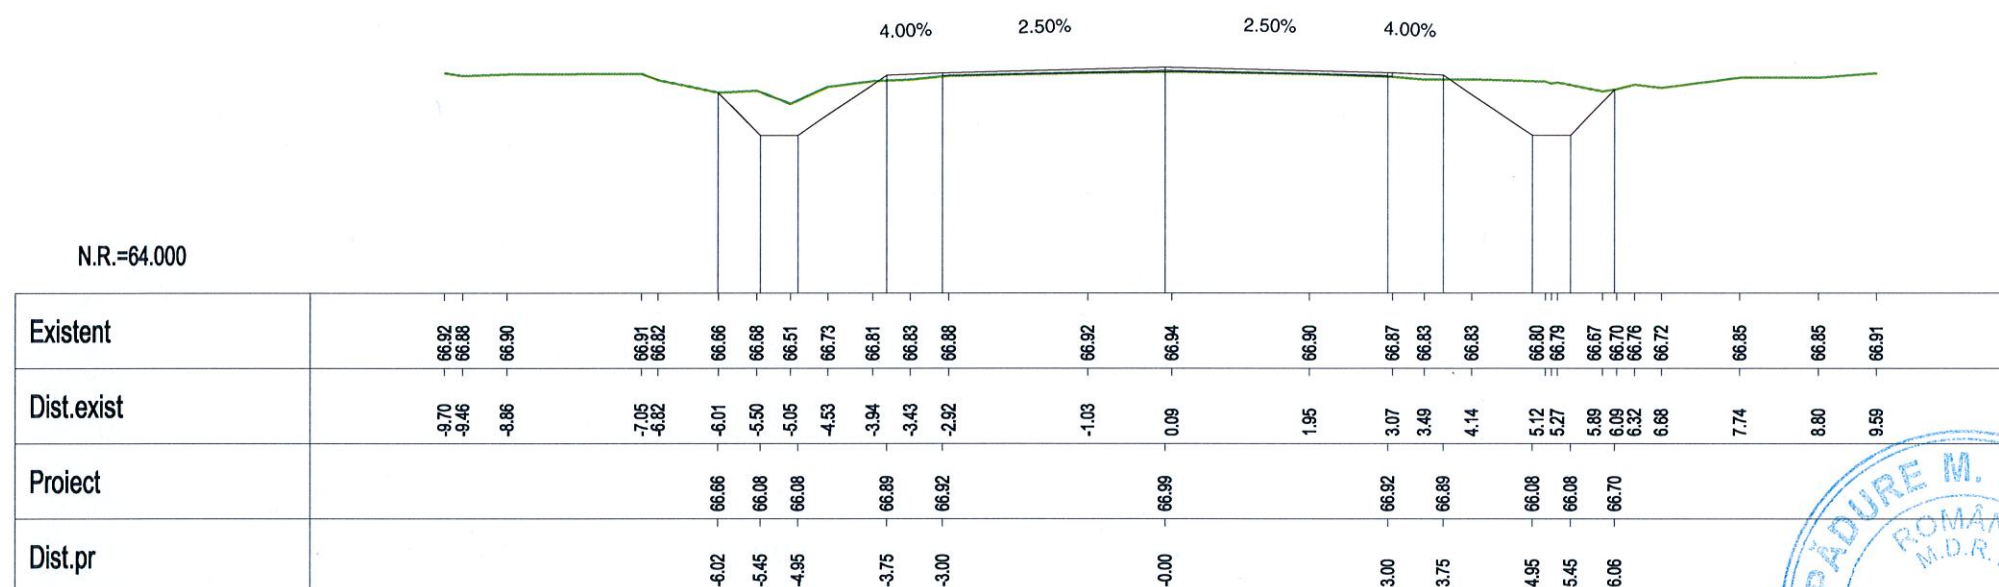

Km 26+720.00

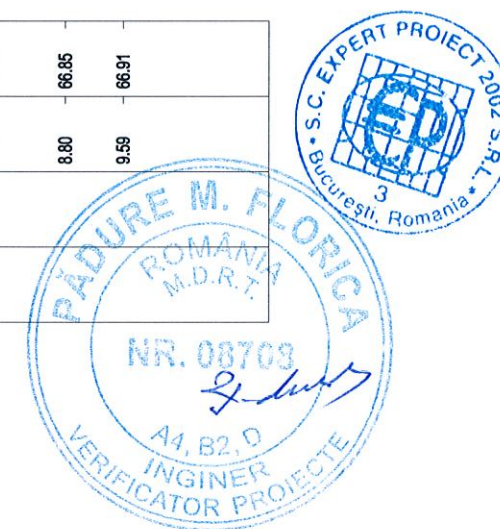

VERIFICARE	NUME SI PRENUME	SEMNATURA	CERINTA	NR. REFERAT	
VERIFICATOR	Ing. F. Padure		A4,B2,D	REFERAT NR. 84/29.04.2014	
				BENEFICIAR:	PROIECT NR.
				CONSILIUL JUDETEAN IALOMITA	P 301
PROIECTAT	Ing. Anca Gheorghiu		SCARA 1:100	MODERNIZARE DRUM JUDETEAN DJ 313, Km 22+607 - Km 35+087, LIM. JUDET CALARASI - AXINTELE, JUDETUL IALOMITA	FAZA: P.Th.+D.E.
VERIFICAT	Ing. Silviu Bratosin				
SEF LUCRARE	Ing. Florian Pasare		2014	PROFILE TRANSVERSALE CURENTE	PT-104