
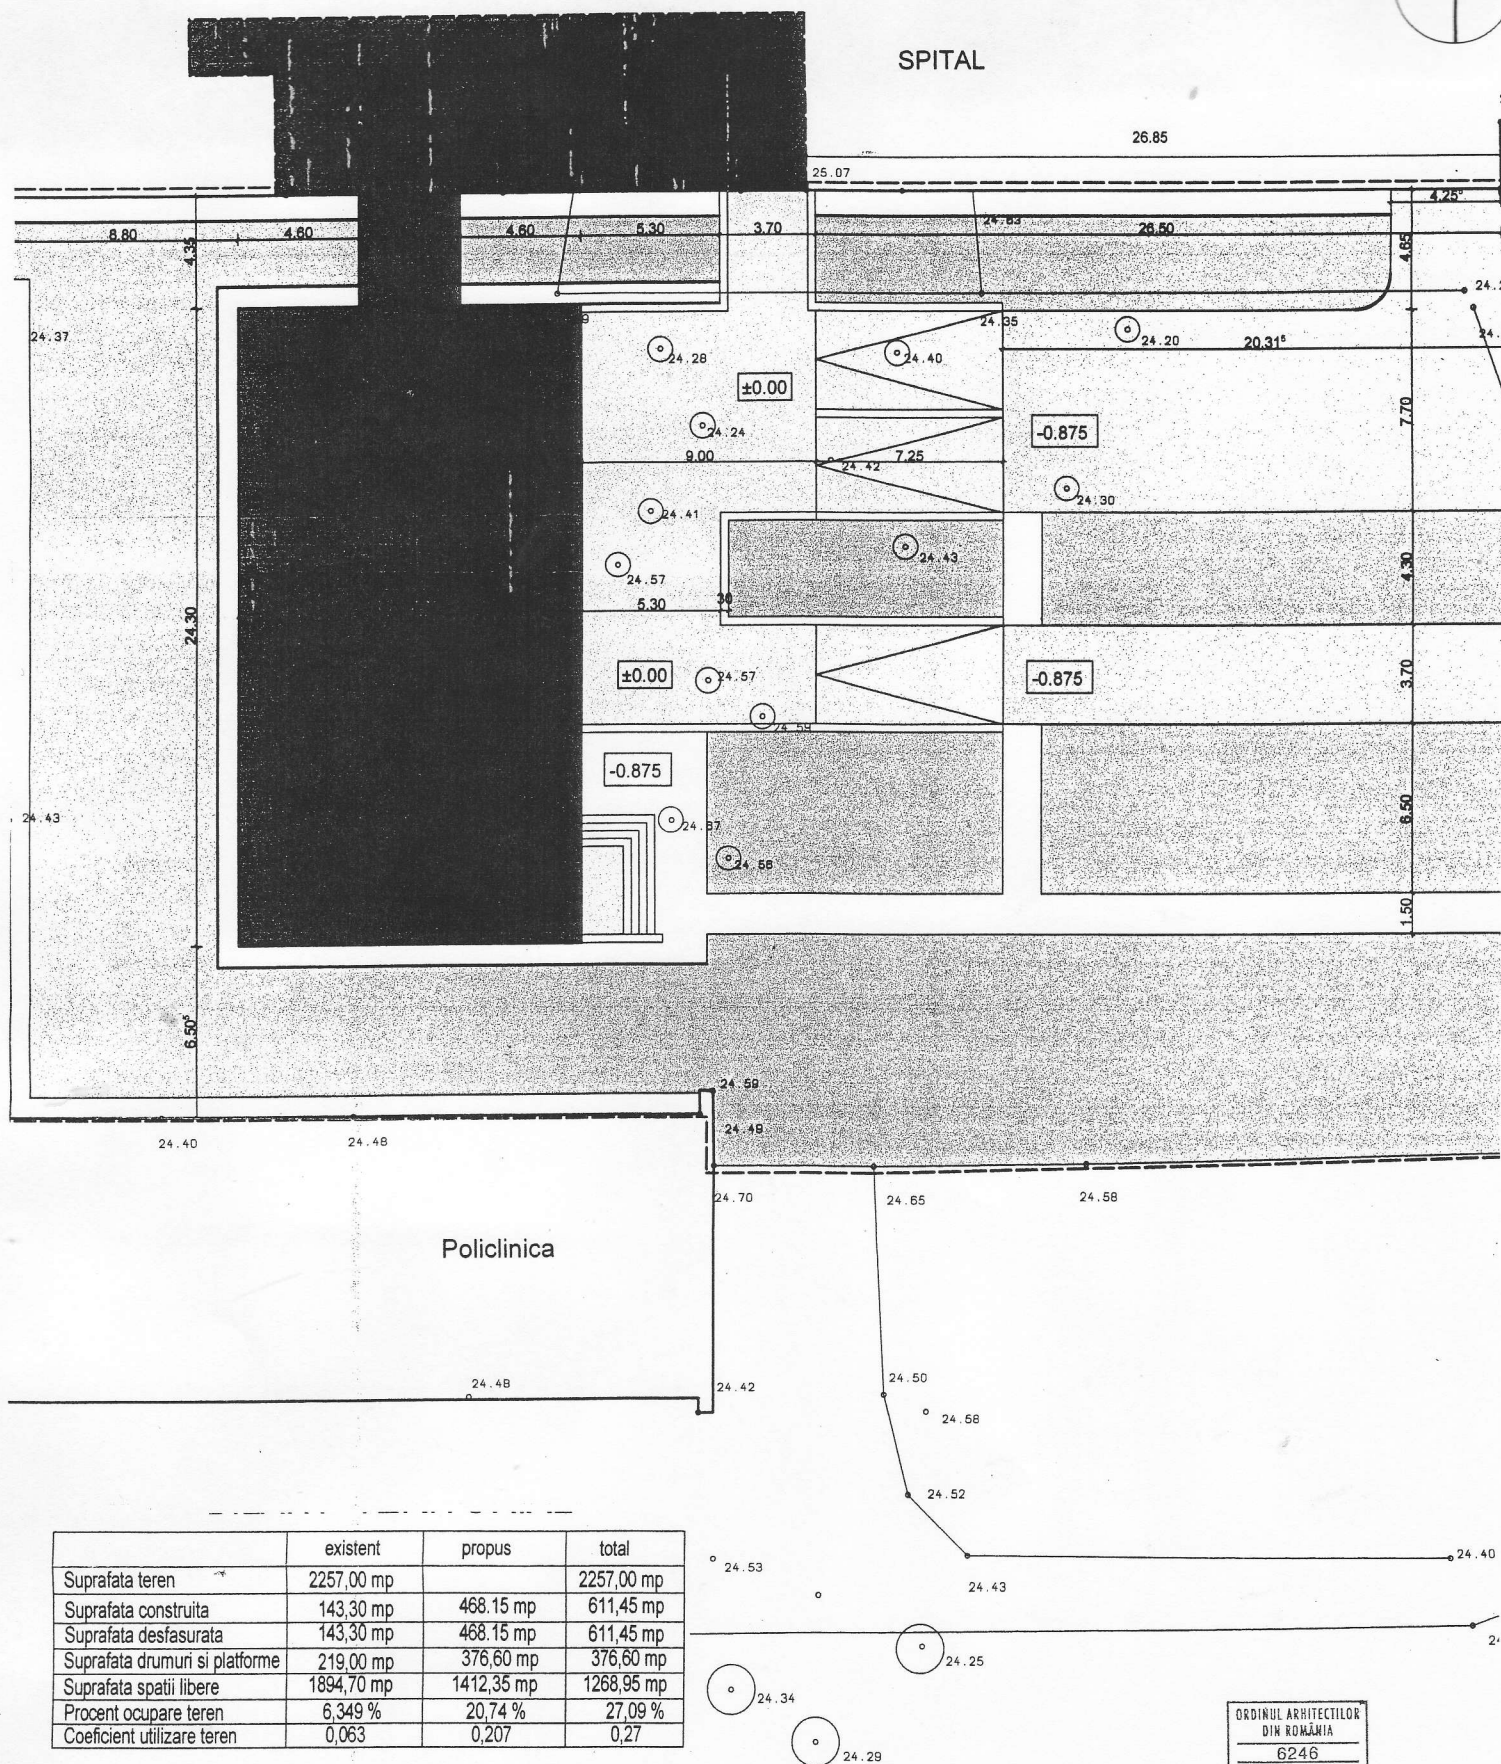


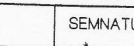

	existent	propus	total
Suprafata teren	2257,00 mp		2257,00 mp
Suprafata construita	143,30 mp	468,15 mp	611,45 mp
Suprafata desfasurata	143,30 mp	468,15 mp	611,45 mp
Suprafata drumuri si platforme	219,00 mp	376,60 mp	376,60 mp
Suprafata spatii libere	1894,70 mp	1412,35 mp	1268,95 mp
Procent ocupare teren	6,349 %	20,74 %	27,09 %
Coefficient utilizare teren	0,063	0,207	0,27

 SOCIETATEA COMERCIALA PRORENT S.A. NUMAR INMATRICULARE J 21/138/1991		Beneficiar : CONSILIUL JUDEȚEAN IALOMITA Arhitect cu drept de semnătură		Proiect nr 5465	
CALITATEA ELABORATORILOR	NUME	SEMNATURA 	SCARA 1 : 200	Titlu proiect : AMNAXARE SI XTINDERE UNITATE DE PRIMIRE URGENTE - SPTIALUL JUDEȚEAN DE URGENTA MUNICIPIUL SLOBOZIA	FAZA DTAC
SEF PROIECT	arh.dipl. Marian Gavril		IUNE 2009	Titlu plansei : PLAN DE SITUATIE	Planșa nr A2
PROIECTANT DESENAT					

Note: drepturile de autor sunt protejate prin Lege. Acest desen nu se poate folosi pentru construire înainte de obținerea unei autorizații. Orice eroare sau neconcordanță va fi semnalată proiectantului general înainte de construire. Dimensiunile nu se deduc prin măsurare pe desen. Orice modificare adusă acestui desen fără permisiunea scrisă a proiectantului conduce la pierderea valabilității sale. Constructorul va verifica la felul locului dimensiunile înainte de execuție. Constructorului i-a fost luată măsura de protecție muncii și P.S.I. prevăzute în legislația în vigoare.