


Anexa 1  
 la Hotărârea  
 C. J. Salvaș m. 176/26.10.2017

ETAJ - 1

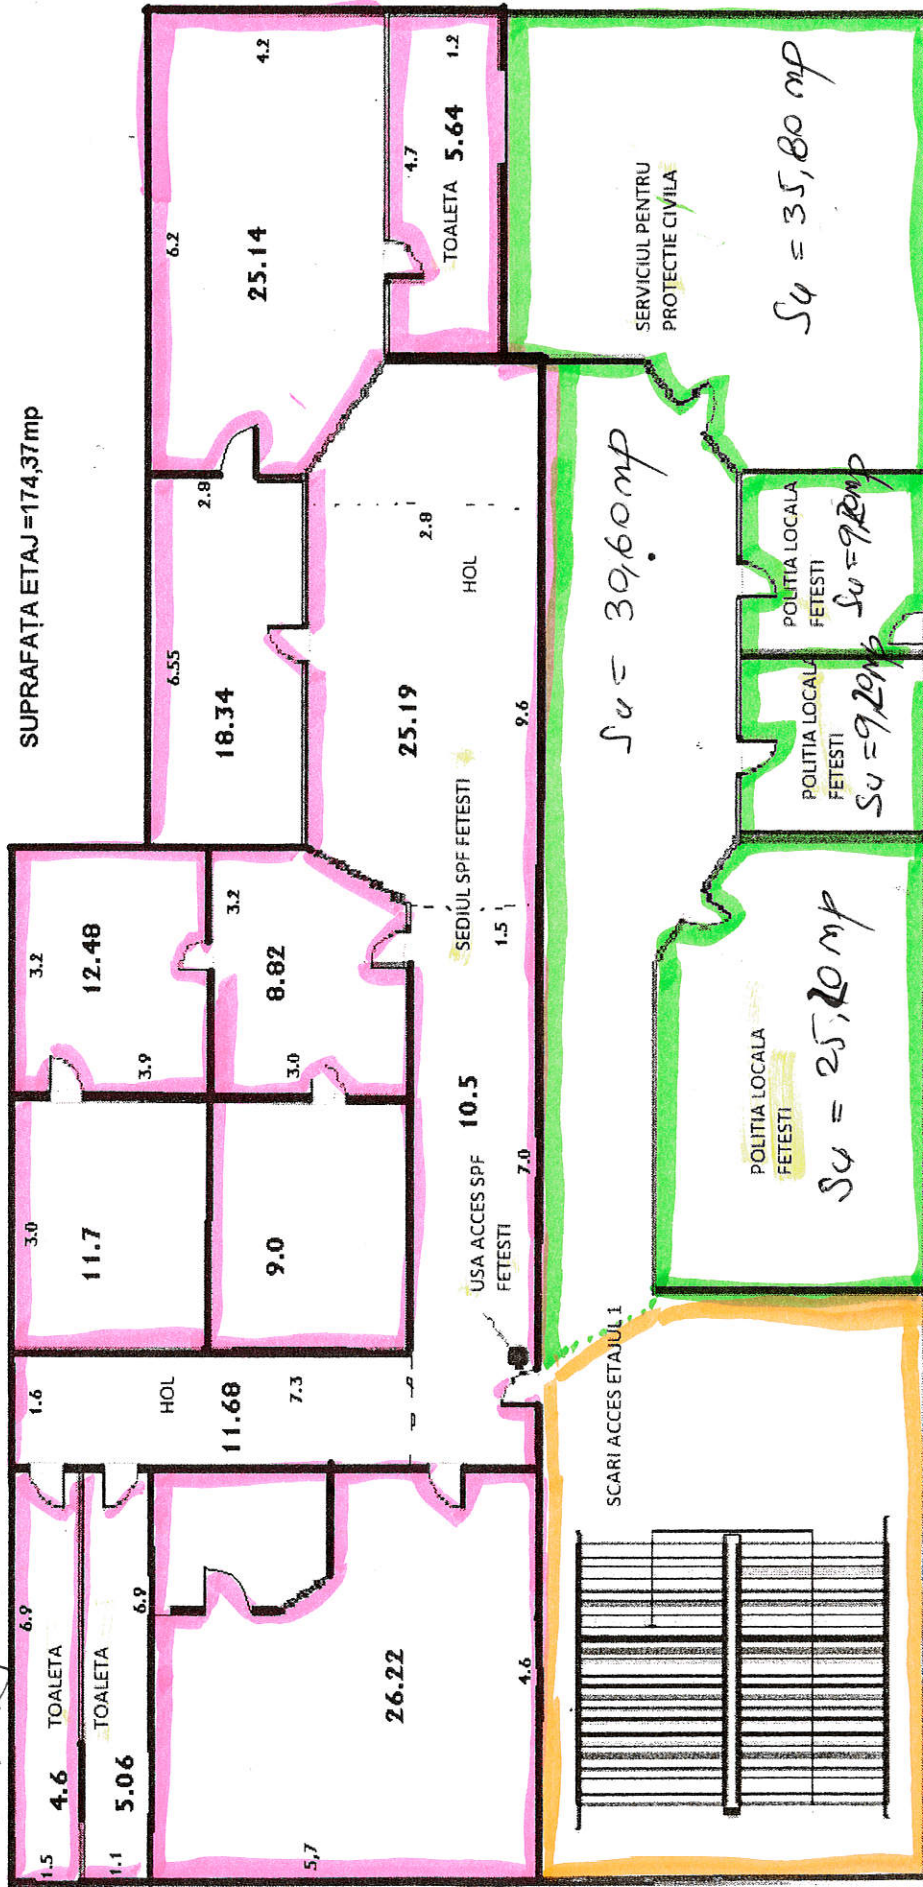

- Scaria Politiei de Frontiera Fetesti - 174,37 mp

- Primăria Fetesti - 110,00 mp

- Spațiul comun.