



SITUAȚIA

SPAȚIILOR DIN IMOBILUL CENTRUL CULTURAL „UNESCO” IONEL PERLEA PROPUSE PENTRU A FI TRANSMISE
CENTRULUI JUDEȚEAN PENTRU CONSERVAREA SI PROMOVAREA CULTURII TRADITIONALE IALOMITA


Nr. crt.	Instituția publică cui se repartizează	Spațiul nr. Suprafața	Funcțiunea stabilită	Activități desfășurate	Modul de atribuire	Amenajări și dotări	Reglementarea modului de funcționare
0	1	2	3	4	5	6	7
1.	Centrul Județean pentru Conservarea și Promovarea Culturii Tradiționale Ialomița	TOTAL 334,27 mp, din care: - subsol 172,67 mp, - parter 96,00 mp, - etaj 65,60 mp.	SUBSOL - studio inregistrari 40,67 mp - arhiva 42,00 mp - sala dansuri 90,00 mp PARTER - birouri 96,00 mp ETAJUL I - studio audio 59,00 mp - birou 6,60 mp	- organizare activitati culturale	- folosință gratuită a su-prafetelor cuprinse in coloana 3,	Centrul Județean pentru Conserva-rea și Promoarea Culturii Tradiți-onale Ialomița	- regulamentul de organizare si functionare aprobat de CJI

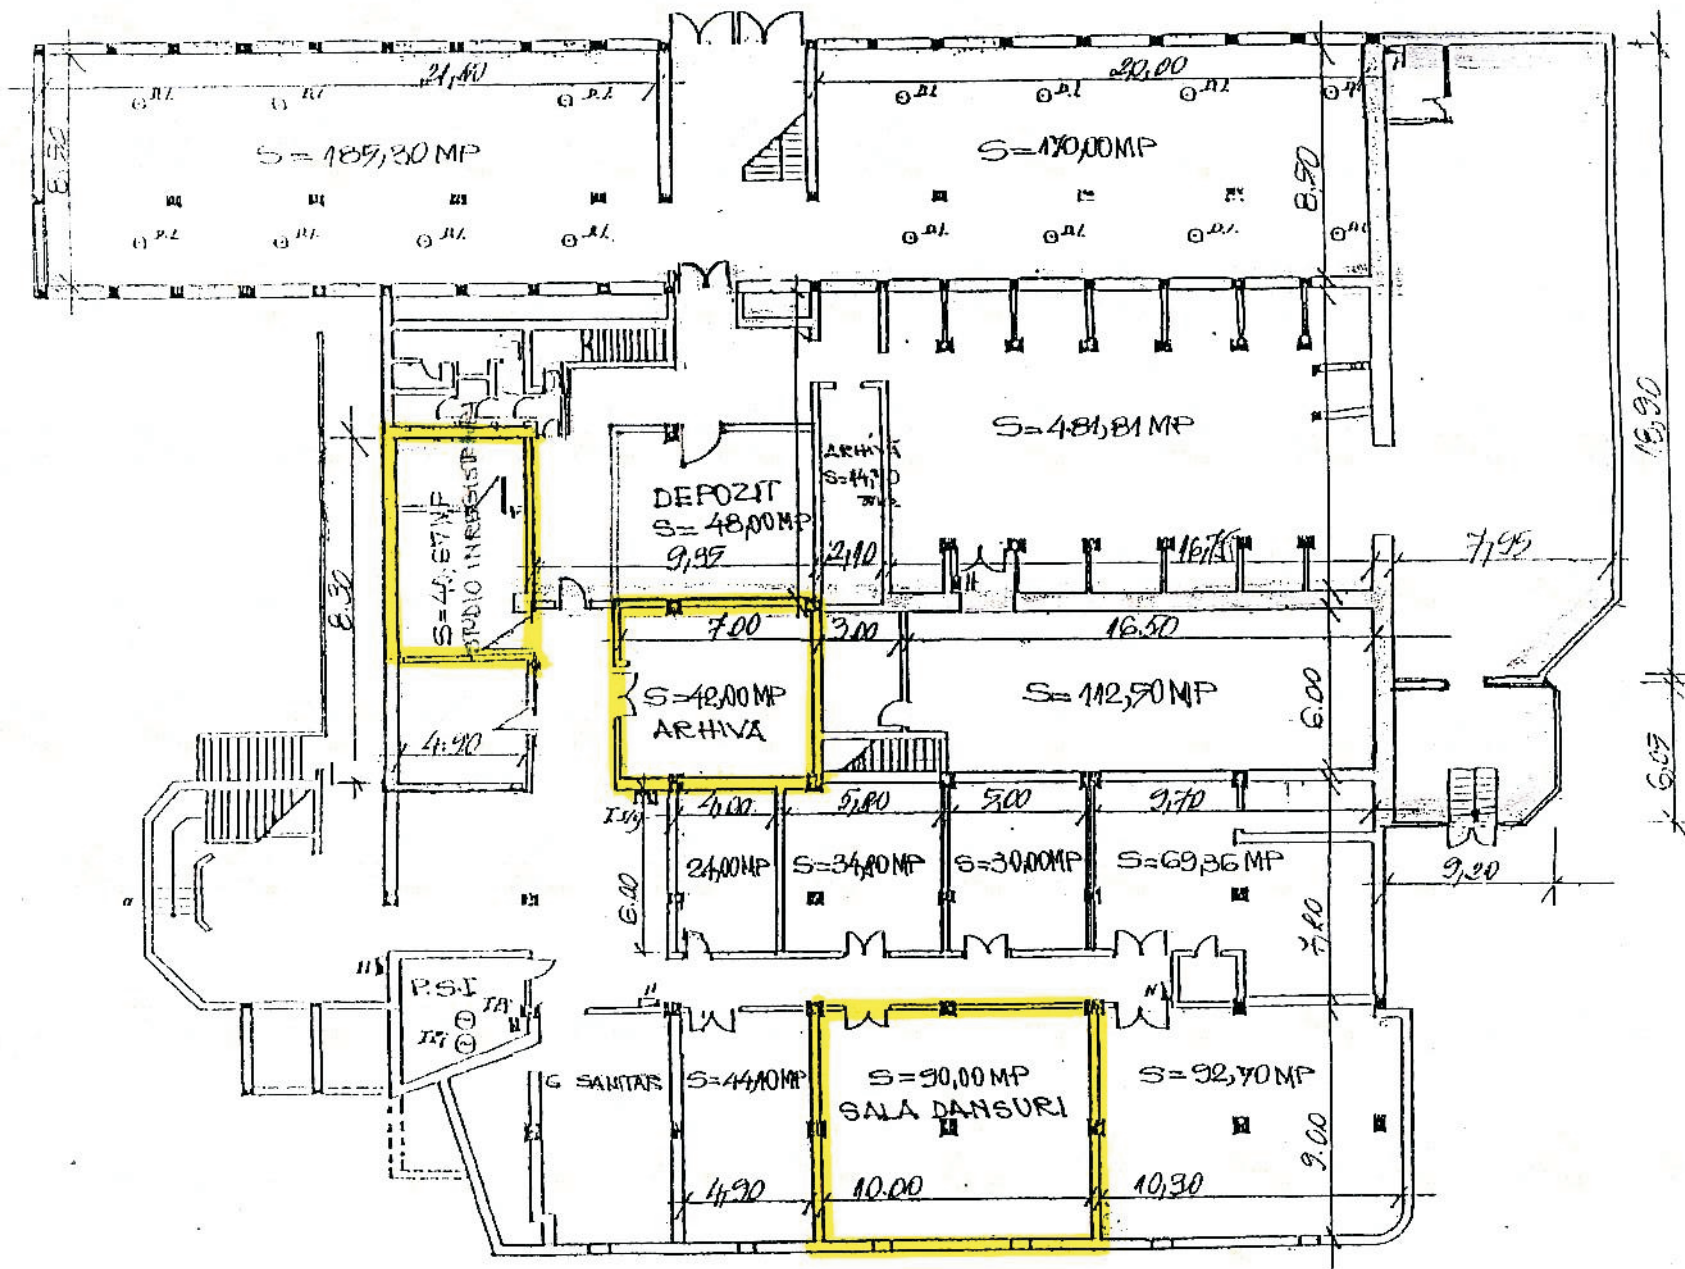

PLAN SUBSOL

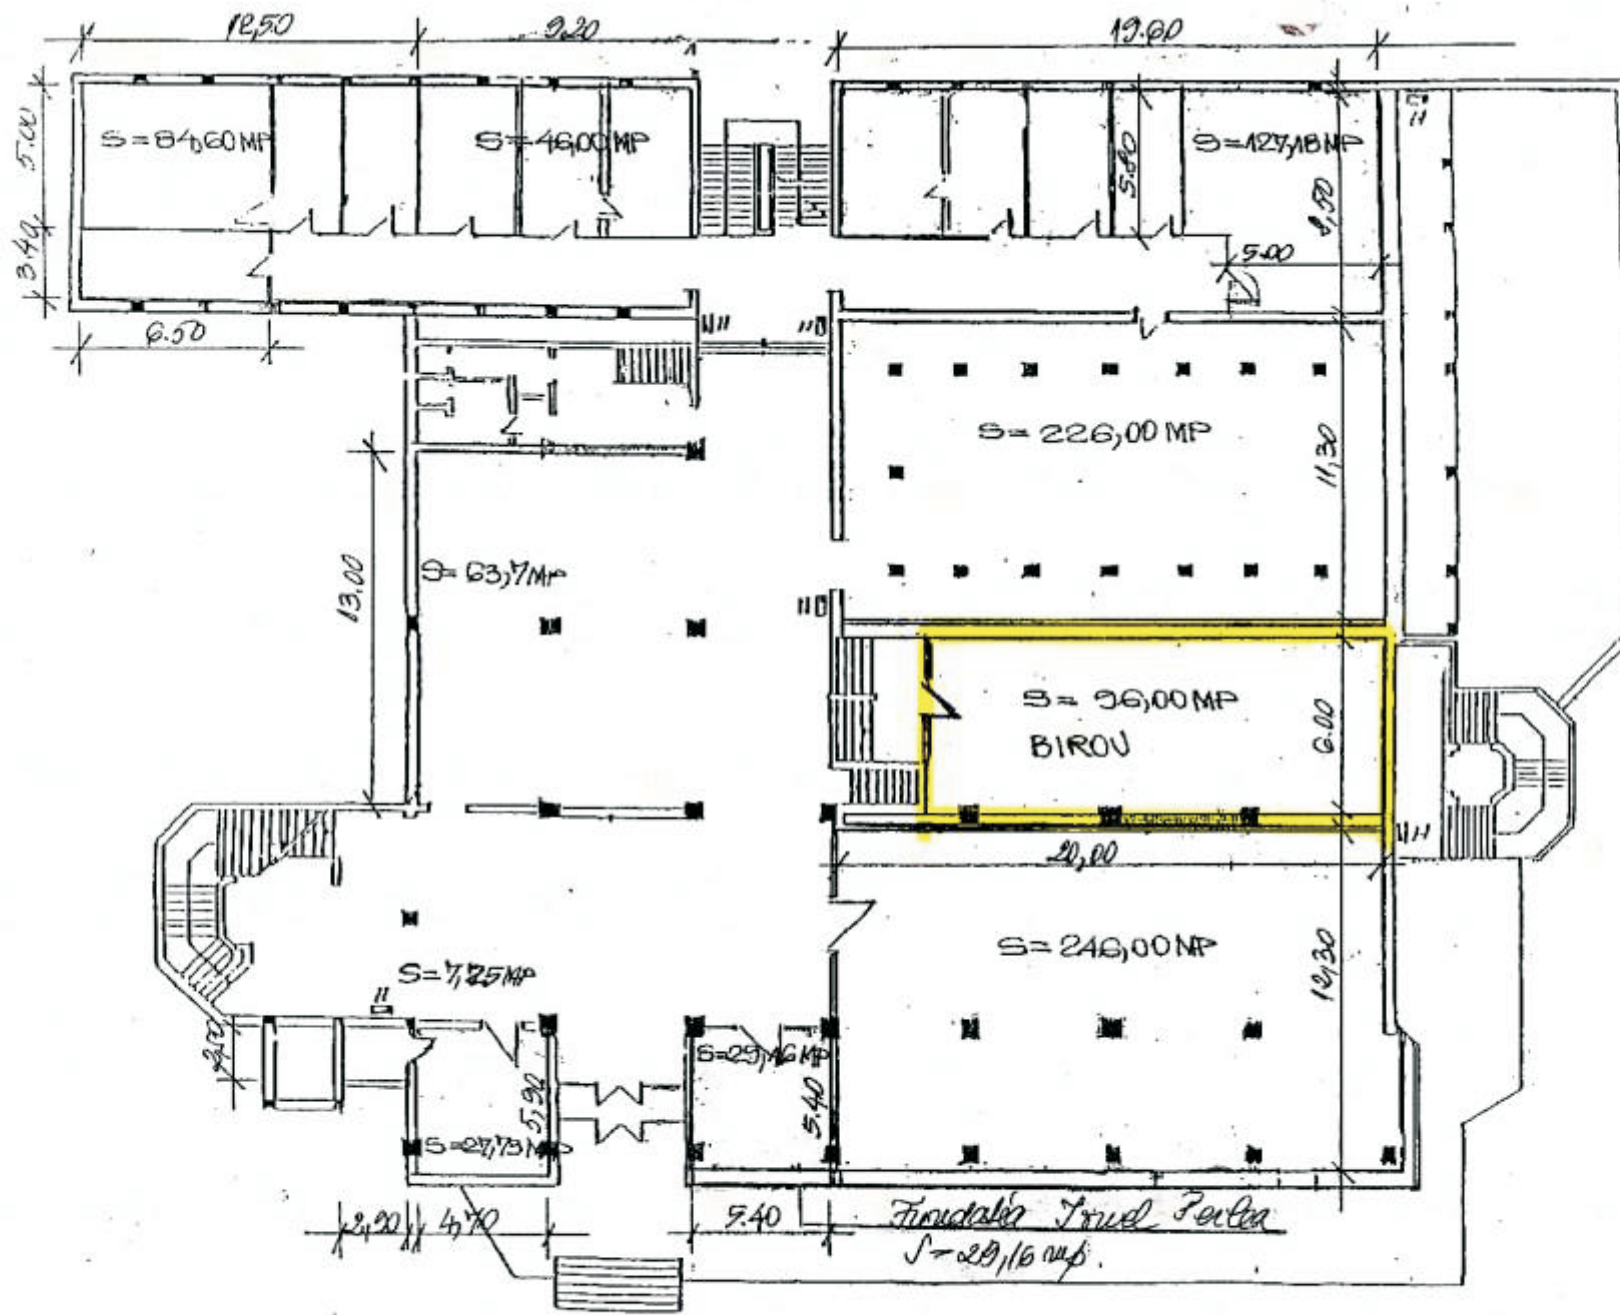

PLAN PARTER

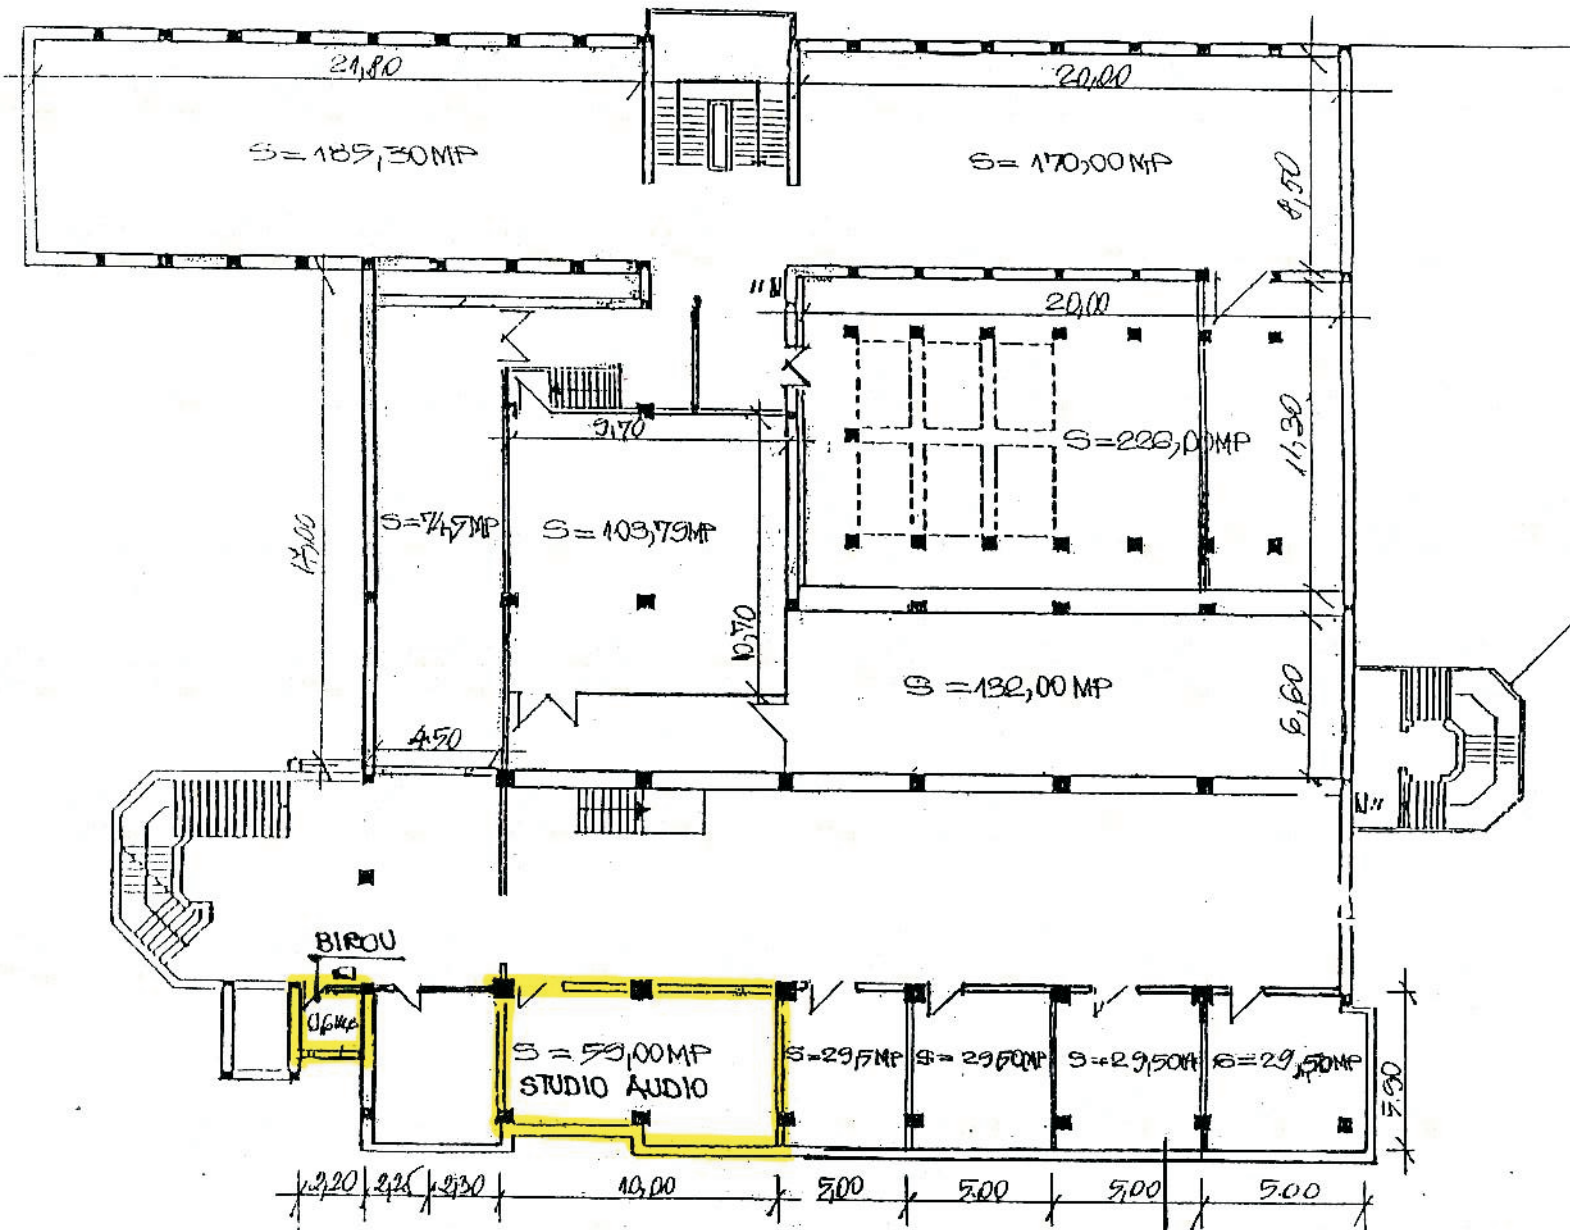

PLAN ETAJ

ASOCIATIA JUD. A LUPTATORILOR REVOLUTIONARI DIN
 DEC. 1989 RANITI, INVALIDI SI URMASII CELOR DECEDATI